

UCHWAŁA NR XXVIII/150/2020
RADY GMINY RĄBINO

z dnia 30 grudnia 2020 r.

w sprawie wyznaczenia obszaru i granic Aglomeracji Rąbino

Na podstawie art. 87 ust. 1 i 4 ustawy z dnia 20 lipca 2017r. Prawo Wodne (Dz. U. z 2020 r. poz. 310 z późn. zm.¹⁾) oraz § 3 i 4 rozporządzenia Ministra Gospodarki i Żeglugi Śródlądowej z dnia 27 lipca 2018 r w sprawie sposobu wyznaczania obszaru i granic aglomeracji (Dz. U. z 2018 r., poz. 1586) po uzgodnieniu z Państwowym Gospodarstwem Wodnym Wody Polskie Zarząd Zlewni w Koszalinie oraz Regionalnym Dyrektorem Ochrony Środowiska w Szczecinie, **Rada Gminy Rąbino uchwala, co następuje:**

§ 1. Wyznacza się Aglomerację Rąbino o równoważnej liczbie mieszkańców 3299 RLM położoną w powiecie świdwińskim, w województwie zachodniopomorskim z oczyszczalnią w miejscowości Rąbino.

§ 2. Aglomerację, o której mowa w § 1, tworzą miejscowości: Głodzino, Batyń, Rąbinko, Rąbino, Liskowo, Kłodzino, Dołganów, Biała Góra, Świerznica, Nielep, Dąbrowa Białogardzka, Role, Modrzewiec, Lipie, Paszęcin, Rzecino, Jezierzycze.

§ 3. Część opisową aglomeracji, o której mowa w § 1, stanowi załącznik nr 1 do niniejszej uchwały.

§ 4. Obszar i granice aglomeracji (część graficzna), o której mowa w § 1, wyznaczono na mapie w skali 1: 10 000 stanowiącej załączniki nr 2 do niniejszej uchwały.

§ 5. Wykonanie uchwały powierza się Wójtowi Gminy Rąbino.

§ 6. Uchwała wchodzi w życie po upływie 14 dni od dnia jej ogłoszenia w Dzienniku Urzędowym Województwa Zachodniopomorskiego²⁾.

Przewodniczący Rady Gminy

mgr inż. Krzysztof Reichert

¹⁾ Zmiany wymienionej ustawy zostały ogłoszone w Dz. U. z 2020 r. poz. 284, poz. 695, poz. 782, poz. 875, poz. 1378.

²⁾ Niniejsza uchwała była poprzedzona uchwałą IV/22/2019 z dnia 29 stycznia 2019 r. w sprawie wyznaczenia aglomeracji Rąbino (Dz. Urz. Woj. Zachodniopomorskiego z 2019 r. poz. 1176), która traci moc z dniem wejścia w życie niniejszej uchwały (zgodnie z art. 565 ust. 2 ustawy z dnia 20 lipca 2017 r. – Prawo wodne).

Wyznaczenie obszaru i granic aglomeracji

RĄBINO

powiat

Świdwiński

województwo

Zachodniopomorskie

Część opisowa

1. Podstawowe informacje na temat aglomeracji¹

1. Nazwa aglomeracji: Rąbino
2. Wielkość RLM aglomeracji zgodnie z obowiązującym rozporządzeniem / uchwałą: 3389.
3. Wielkość RLM aglomeracji planowanej do wyznaczenia: 3299.
4. Gmina wiodąca w aglomeracji: Rąbino.
5. Gminy w aglomeracji: Rąbino.
6. Wykaz nazw miast i/lub miejscowości w aglomeracji, zgodnie z dołączonym do wniosku załącznikiem graficznym²: Głodzino, Batyń, Rąbinko, Rąbino, Liskowo, Kłodzino, Dołganów, Biała Góra, Świerznica, Nielep, Dąbrowa Białogardzka, Role, Modrzewiec, Lipie, Paszęcino, Rzecino, Jezierzycze, Dołganów, Biała Góra, Kłodzino.
7. Nazwa miejscowości, w której zlokalizowana jest oczyszczalnia ścieków: Rąbino.

W przypadku aglomeracji współtworzonej przez kilka gmin wnioski o wyznaczenie obszaru i granic aglomeracji składa gmina wiodąca. W takim przypadku informacje i dane powinny być przedstawione zarówno dla całej aglomeracji, jak i odrębnie dla gmin współtworzących aglomerację.

Złożenie wniosku o zmianę aglomeracji wymaga przedstawienia informacji dotyczącej rozporządzenia wojewody lub uchwały sejmiku województwa w sprawie wyznaczenia aglomeracji oraz przedstawienia merytorycznego uzasadnienia takiego działania.

Podstawa do opracowania planu: Rozporządzenia Ministra Gospodarki Morskiej i Żeglugi Śródlądowej z dnia 20 sierpnia 2018r. w sprawie sposobu wyznaczania obszarów i granic aglomeracji (Dz. U. z 2018r. poz. 1586)

Aglomeracja Rąbino została wyznaczona Uchwałą Nr IV/22/2019 Rady Gminy Rąbino z dnia 29 stycznia 2019r. w sprawie wyznaczenia aglomeracji Rąbino (Dz. Urz. Woj. Zachodniopomorskiego z dnia 27 lutego 2019 r. poz. 1176).

Niniejsze opracowanie zostało opracowane zgodnie z Rozporządzeniem Ministra Gospodarki Morskiej i Żeglugi Śródlądowej z dnia 27 lipca 2018 r. w sprawie sposobu wyznaczania obszarów i granic aglomeracji (Dz. U. z 2018 r. poz. 1586) oraz „Wytycznymi do wyznaczania zmian lub likwidacji obszarów i granic aglomeracji” stworzonymi w lipcu 2019 r. przez Państwowe Gospodarstwo Wodne Wody Polskie oraz Ministerstwo Gospodarki Morskiej i Żeglugi Śródlądowej.

W zakresie RLM weryfikacji została poddana liczba mieszkańców obecnie korzystających z istniejącej sieci kanalizacyjnej, liczba zarejestrowanych miejsc noclegowych, liczba mieszkańców korzystających z indywidualnych systemów oczyszczania ścieków, działek ewidencyjnych skanalizowanych.

Korekta liczby RLM aglomeracji została dokonana w oparciu o aktualną na 2020 r. liczbę stałych i czasowo przebywających mieszkańców korzystających z istniejącej sieci kanalizacyjnej, zbiorników bezodpływowych, liczba zarejestrowanych miejsc noclegowych.

Aglomeracja Rąbino obsługiwana jest przez jedną oczyszczalnię ścieków, zlokalizowaną na terenie miejscowości Rąbino. Działki nie podłączone w chwili obecnej do systemu kanalizacji zlokalizowane w obrębie aglomeracji oraz obszary o niskiej koncentracji zaludnienia, poza wyznaczonymi granicami aglomeracji, są obsługiwane przez alternatywne rozwiązania dla budowy zbiorczego systemu kanalizacyjnego – indywidualne systemy oczyszczania ścieków:

¹ Według najbardziej aktualnych danych, z podaniem źródeł informacyjnych (GUS, ewidencja gminy etc.)

² Propozycję planu aglomeracji należy przygotować w oparciu o wykaz miast i/lub miejscowości w rozumieniu ustawy z dnia 29 sierpnia 2002 r. o urzędowych nazwach miejscowości i obiektów fizjograficznych.

W przypadku miast podaje się nazwę miasta, a nie poszczególnych jego dzielnic. Szczegółowy wykaz miejscowości znajduje się w rozporządzeniu Ministra Administracji i Cyfryzacji z dnia 13 grudnia 2012 r. w sprawie wykazu urzędowego nazw miejscowości i ich części (Dz. U. z 2013 r. poz.200).

· przydomowe oczyszczalnie ścieków,
 · szczelne zbiorniki bezodpływowe, z których nagromadzone ścieki dowożone są na stację zlewną taborem asenizacyjnym.

2. Adres wnioskodawcy (gminy, gminy wiodącej w aglomeracji)

Miejscowość: RĄBINO	Ulica, nr: 27
Gmina: Rąbino	Powiat: Świdwiński
Województwo: Zachodniopomorskie	
Telefon: 94 36 43 347	Fax: 94 36 43 347
e-mail do kontaktu bieżącego: sektetariat@rabino.pl	

3. Dane kontaktowe osoby wskazanej do kontaktowania się w sprawach złożonego wniosku

1. Imię i nazwisko: Jerzy Czapnik
2. Telefon: 094 36 43 347.
3. Fax: 094 36 43 347.
4. E-mail: sektetariat@rabino.pl; inwestycje@rabino.pl

4. Dokumenty stanowiące podstawę do wyznaczenia aglomeracji

Lp.	Wyszczególnienie	Nie ³	Tak ⁵
1	2	3	4
1	Miejscowe plany zagospodarowania przestrzennego 1. Uchwała Nr XXXV/167/01 Rady Gminy w Rąbinie z dnia 28 grudnia 2001r. w sprawie zmiany planu ogólnego zagospodarowania przestrzennego gminy Rąbino obręb geodezyjny Rąbino - część działki 194/7. (Ogłoszony w Dz. Urz. Woj. Zach. z 2002r. Nr 3 poz. 75 w dniu 14.02.2002r.). 2. Uchwała Nr VIII/46/03 Rady Gminy w Rąbinie z dnia 30 czerwca 2003 roku w sprawie zmiany planu ogólnego zagospodarowania przestrzennego gminy Rąbino, dla terenów przeznaczonych do zalesienia. - obręb Gąsków dz. nr 16, 18, 31; - obręb Biernów dz. nr 46, 52; - obręb Batyń dz. nr 232, 253, 254, 258, 446/1, 476/1, 447/10; - obręb Biała Góra dz. nr 21, 22; (Ogłoszony w Dz. Urz. Woj. Zach. Nr 95 poz. 1554 z 24.10.2003r.). 3. Uchwała Nr VIII/47/03 Rady Gminy w Rąbinie z dnia 30 czerwca 2003 roku w sprawie zmiany planu zagospodarowania przestrzennego gminy Rąbino obręb geodezyjny Batyń i Rąbino. - obręb Batyń dz. nr 218; - obręb Rąbino dz. nr 79, 86, 208/3, część dz. 250/11 i część dz. 257/2 (Ogłoszony w Dz. Urz. Woj. Zach. Nr 95 poz. 1555 z 24.10.2003r.). 4. Uchwała Nr VI/30/2011 Rady Gminy Rąbino z dnia 27 kwietnia 2011r. w sprawie uchwalenia miejscowego planu zagospodarowania przestrzennego		X

³ Znakiem „X” zaznaczyć właściwą odpowiedź

	"Elektrownie biogazowe - gmina Rąbino".(obręb Jezierzycze, obręb Rąbino) (Ogłoszony w Dz. Urz. Woj. Zach. Nr 68 poz. 1212 z 06.06.2011r.). 5. Uchwała nr XXXII/155/2013 Rady Gminy Rąbino z dnia 26 września 2013r. w sprawie uchwalenia miejscowego planu zagospodarowania przestrzennego gminy Rąbino w zakresie lokalizacji elektrowni wiatrowych i biogazowni wraz z infrastrukturą techniczną w rejonie miejscowości Paszęcín.(Dz. Urz. Woj. Zachod. 2013r. poz. 4101 z dnia 27 listopada 2013r.). 6. Uchwała Nr XXXIV/166/2013 Rady Gminy Rąbino z dnia 28 listopada 2013 roku w sprawie przyjęcia miejscowego planu zagospodarowania przestrzennego gminy Rąbino w okolicy miejscowości Grężino, Lipie, Liskowo i Paszęcín. (Dz. Urz. Woj. Zachod. 2013r. poz. 155 z dnia 13 stycznia 2014r.). 7. Uchwała Nr XLIII/206/2014 Rady Gminy Rąbino z dnia 30 października 2014 roku w sprawie przyjęcia miejscowego planu zagospodarowania przestrzennego gminy Rąbino pod lokalizację elektrowni wiatrowych wraz z infrastrukturą techniczną w rejonie miejscowości Jezierzycze. (Dz. Urz. Woj. Zachod. 2014r. poz. 4918 z dnia 9 grudnia 2014r.). 8. Uchwała Nr IX/36/2015 Rady Gminy Rąbino z dnia 30 września 2015 roku w sprawie zmiany miejscowego planu zagospodarowania przestrzennego gminy Rąbino.		
2	Studium uwarunkowań i kierunków zagospodarowania przestrzennego gminy Studium uwarunkowań i kierunków zagospodarowania przestrzennego Gminy Rąbino zatwierdzone uchwałą Nr III/21/02 Rady Gminy w Rąbinie z dnia 30 grudnia 2002r., zmienione: uchwałą nr VI/29/2011 Rady Gminy Rąbino z dnia 27 kwietnia 2011 roku, uchwałą nr XXIV/122/2012 Rady Gminy Rąbino z dnia 04 grudnia 2012 roku, uchwałą nr XXXII/154/2013 Rady Gminy Rąbino z dnia 26 września 2013 roku oraz uchwałą nr XLIII/207/2014 Rady Gminy Rąbino z dnia 30 października 2014 roku.		X
3	Decyzje o warunkach zabudowy i zagospodarowania terenu.		X
4	Wieloletnie plany rozwoju i modernizacji urządzeń wodociągowych i kanalizacyjnych. Plan rozwoju i modernizacji urządzeń wodociągowych i kanalizacyjnych będących w posiadaniu Spółki z o.o. Regionalne Wodociągi i Kanalizacja z siedzibą w Białogardzie na obszarze gminy Rąbino na lata 2021-2023		X
5	Inne (wymienić) Rozporządzenie nr 35/2006 Wojewody Zachodniopomorskiego z dnia 8 marca 2006r. w sprawie wyznaczenia aglomeracji Rąbino. Rozporządzenie nr 18/2007 Wojewody Zachodniopomorskiego z dnia 31 stycznia 2007r. zmieniające rozporządzenie w sprawie wyznaczenia aglomeracji Rąbino		X

5. Opis systemu zbierania ścieków komunalnych w obrębie aglomeracji.

Łączna długość istniejącej sieci kanalizacyjnej aglomeracji i planowanej do budowy/wymiany wynosi **62 km**.

Łączna długość istniejącej sieci kanalizacyjnej aglomeracji wynosi **62 km**. W tym:

- sanitarnej grawitacyjnej- **23,3 km**
- sanitarnej tłocznej **38,7 km**.

Liczba stałych mieszkańców aglomeracji obsługiwanych przez istniejącą sieć kanalizacyjną lub planowaną do budowy sieć kanalizacyjną wynosi - **3234 osób** w tym:

Rąbino 867

Biała Góra 133

Batyń 211

Dąbrowa Białogardzka 224
 Dołganów 28
 Głodzino 100
 Jezierzycy 167
 Kłodzino 113
 Lipie 147
 Liskowo 25
 Modrzewiec 192
 Nielep 323
 Paszęcin 176
 Rąbinko 108
 Role 52
 Rzecino 281
 Świerznica 87

RAZEM – 3234

Liczba osób czasowo przebywających w aglomeracji obsługiwanych przez istniejącą sieć kanalizacyjną lub planowana do budowy sieć kanalizacyjna wynosi - 65.

Na terenie aglomeracji nie ma przemysłu ciężkiego i uciążliwego dla środowiska.

5.1. Informacje na temat długości i rodzaju istniejącej sieci kanalizacyjnej i liczby osób korzystających z istniejącej sieci kanalizacyjnej oraz długości i rodzaju sieci kanalizacyjnej i liczby osób korzystających z sieci kanalizacyjnej, na której wykonane zostały pozyskane środki finansowe

Tabela 1. Sieć istniejąca

Lp.	Kanalizacja istniejąca	Długość [km]	Liczba osób korzystających z istniejącej kanalizacji			Uwagi
			Mieszkańcy	Osoby czasowo przebywające na terenie aglomeracji ⁴	Sumaryczna liczba osób [kol 4 + kol 5]	
1	2	3	4	5	6	7
1	Sanitarna grawitacyjna	23,3	3234	65	3299	
2	Sanitarna tłoczna	38,7				
4	Ogólnospławna grawitacyjna	0				
5	Ogólnospławna tłoczna	0				
Razem		62	3234	65	3299	

Tabela 2. Sieć, na której wykonane zostały pozyskane środki finansowe

Lp.	Kanalizacja istniejąca	Długość [km]	Liczba osób korzystających z istniejącej kanalizacji			Uwagi (źródło finansowania)
			Mieszkańcy	Osoby czasowo przebywające na terenie aglomeracji ⁵	Sumaryczna liczba osób [kol 4 + kol 5]	
1	2	3	4	5	6	7
1	Sanitarna grawitacyjna	0				

⁴ Pod pojęciem „osoby czasowo przebywające na terenie aglomeracji” rozumie się liczbę zarejestrowanych miejsc noclegowych w obiektach usług turystycznych, szpitalach, internatach, więzieniach etc.

⁵ Pod pojęciem „osoby czasowo przebywające na terenie aglomeracji” rozumie się liczbę zarejestrowanych miejsc noclegowych w obiektach usług turystycznych, szpitalach, internatach, więzieniach etc.

2	Sanitarna tłoczna	0				
4	Ogólnospławna grawitacyjna	0				
5	Ogólnospławna tłoczna	0				
Razem		0				

Należy zwrócić uwagę na 2 szczególne przypadki:

Sytuacja 1

Sieć ogólnospławna została zamieniona w kanalizację deszczową, a ładunek z tej sieci zostanie „przepięty” do nowobudowanej kanalizacji sanitarnej. W takim przypadku osoby korzystające uprzednio z sieci ogólnospławnej należy usunąć z wykazu osób korzystających z sieci na terenie aglomeracji, wykazać je należy natomiast jako osoby planowane do podłączenia do sieci kanalizacji sanitarnej mającej zastąpić odcinek kanalizacji ogólnospławnej.

Sytuacja 2

Na terenie aglomeracji funkcjonuje sieć kanalizacyjna, jednak ścieki zbierane tą siecią nie są oczyszczane (brak odprowadzenia do oczyszczalni ścieków). W takim przypadku należy wykazać długość sieci istniejącej, ale nie wykazywać osób do niej podłączonych jako korzystających z sieci. Dopiero w przypadku dobudowania fragmentów sieci łączących istniejącą sieć kanalizacji sanitarnej z oczyszczalnią ścieków należy te osoby wykazać jako podłączone do zbiorczego systemu kanalizacji.

5.2. Informacje na temat długości i rodzaju planowanej do wykonania sieci kanalizacyjnej w celu dostosowania aglomeracji do warunków określonych w Dyrektywie Rady z dnia 21 maja 1991 r. dotyczącej oczyszczania ścieków komunalnych (91/271/EWG) oraz liczby osób korzystających z planowanej sieci kanalizacyjnej.

Na terenie aglomeracji Rąbino nie planuje się budowy nowej sieci kanalizacyjnej.

5.2.1. Sieć kanalizacyjna o wskaźniku długości sieci nie mniejszym niż 120 osób na 1 km sieci⁶.

Wykaz miast i/lub miejscowości wchodzących w skład aglomeracji, w obrębie których planuje się wykonanie sieci kanalizacji sanitarnej: Nie dotyczy

Należy zwrócić uwagę, że sieć kanalizacyjna, na której wykonanie pozyskane zostały już środki finansowe, należy traktować jako sieć wykonaną, co oznacza, że jej długość nie będzie brana pod uwagę przy obliczaniu wskaźnika długości sieci – informacja na temat tej sieci powinna znaleźć się w pkt 5.1.

Lp.	Kanalizacja planowana do wykonania	Długość [km]	Liczba osób, które zostaną podłączone do planowanej do wykonania kanalizacji			Uwagi
			Mieszkańcy	Osoby czasowo przebywające na terenie aglomeracji ⁷	Sumaryczna liczba osób [kol 4 + kol 5]	
1	2	3	4	5	6	7
1	Sanitarna grawitacyjna	0	0	0	0	
2	Sanitarna tłoczna	0				
4	Ogólnospławna grawitacyjna	0				

⁶ Wskaźnik wyliczany jest sumarycznie dla wszystkich miast i/lub miejscowości (wchodzących w skład aglomeracji), w obrębie których planuje się budowę sieci kanalizacji sanitarnej. Należy pamiętać, aby planowane inwestycje były uzasadnione ekonomicznie. Szczegółowe uwarunkowania dotyczące wyliczania wskaźnika długości sieci znajdują się w Wytycznych do tworzenia i zmiany aglomeracji.

⁷ Pod pojęciem „osoby czasowo przebywające na terenie aglomeracji” przyjmuje się liczbę zarejestrowanych miejsc noclegowych (obiekty usług turystycznych, szpitale, internaty, więzienia).

5	Ogólnospławna tłoczna	0				
Razem		0	0	0	0	

Wskaźnik długości sieci > 120 mieszkańców na 1 km sieci

Obliczenie wskaźnika długości sieci dla planowanej do wykonania sieci kanalizacyjnej (dla obszaru o wskaźniku długości sieci nie mniejszym niż 120 osób na 1 km sieci).	
Długość sieci kanalizacyjnej planowanej do wykonania [kol. 3 - razem]	
Sumaryczna liczba mieszkańców oraz osób czasowo przebywające na terenie aglomeracji, którzy będą obsługiwani przez planowaną do wykonania sieć kanalizacyjną [kol. 6 - razem]	
Wskaźnik długości sieci = sumaryczna liczba mieszkańców oraz osób czasowo przebywających na terenie aglomeracji [kol. 6 - razem] / długość sieci kanalizacyjnej planowanej do wykonania [kol. 3 - razem]	

5.2.2. Sieć kanalizacyjna o wskaźniku długości sieci nie mniejszym niż 90 osób na 1 km sieci.

Wykaz miast i/lub miejscowości (wchodzących w skład aglomeracji), w obrębie których planuje się wykonanie sieci kanalizacji sanitarnej, wraz ze wskazaniem charakteru obszaru (obszar objęty formą ochrony przyrody zgodnie z ustawą o ochronie przyrody – określić jakiej; teren strefy ochronnej ujęcia wody etc.: Nie dotyczy

Lp.	Kanalizacja planowana do realizacji	Długość [km]	Liczba osób, które będą obsługiwane przez planowaną do wykonania kanalizację			Uwagi
			mieszkańcy	Osoby czasowo przebywające na terenie aglomeracji ⁶	sumaryczna liczba osób [kol 4 + kol 5]	
1	2	3	4	5	6	7
1	Sanitarna grawitacyjna					
2	Sanitarna tłoczna					
Razem						

Wskaźnik długości sieci 90÷120 mieszkańców na 1 km sieci

Obliczenie wskaźnika długości sieci dla planowanej do wykonania sieci kanalizacyjnej (dla obszaru o wskaźniku długości sieci nie mniejszym niż 90 osób na 1 km sieci)	
Długość sieci kanalizacyjnej planowanej do wykonania [kol. 3 - razem]	
Sumaryczna liczba mieszkańców oraz osób czasowo przebywające na terenie aglomeracji, którzy będą obsługiwani przez planowaną do wykonania sieć kanalizacyjną [kol. 6 - razem]	
Wskaźnik długości sieci = sumaryczna liczba mieszkańców oraz osób czasowo przebywające na terenie aglomeracji [kol. 6 - razem]/długość sieci kanalizacyjnej planowanej do wykonania [kol. 3 - razem]	

5.3. Informacje na temat długości i rodzaju sieci kanalizacyjnej oraz liczby osób korzystających z sieci kanalizacyjnej po dostosowaniu aglomeracji do warunków określonych w Dyrektywie Rady z dnia 21 maja 1991 r. dotyczącej oczyszczania ścieków komunalnych (91/271/EWG).

Lp.	Kanalizacja istniejąca i planowana	Długość [km]	Liczba osób korzystających z kanalizacji po dostosowaniu aglomeracji do warunków określonych w Dyrektywie 91/271/EWG			Uwagi
			mieszkańcy	Osoby czasowo przebywające na terenie	sumaryczna liczba osób [kol 4 + kol 5]	

				aglomeracji ⁶		
1	2	3	4	5	6	7
1	Sanitarna grawitacyjna					
2	Sanitarna tłoczna					
4	Ogólnospławna grawitacyjna					
5	Ogólnospławna tłoczna					
Razem						

6. Opis gospodarki ściekowej w aglomeracji

6.1. Informacje na temat oczyszczalni ścieków.⁸

Nazwa oczyszczalni ścieków: **Oczyszczalnia ścieków w Rąbinie.**

Oczyszczalnia ścieków w Rąbinie zlokalizowana jest na dz. Nr 194/15 obręb Rąbino

Lokalizacja oczyszczalni ścieków (adres): **Rąbino 90**

Dane kontaktowe (telefon, e-mail, fax): tel. **94 36 51 131 – oś Rąbino**

Pozwolenie wodnoprawne na odprowadzanie ścieków z oczyszczalni do środowiska (data, znak, oznaczenie organu, termin ważności decyzji): **SZ.ZUZ.2.421.124.2019.MR PGW Zarząd Zlewni w Koszalinie z dnia. 10.05.2019 r. – obowiązuje do 10.05.2029 r.**

Przepustowość oczyszczalni:

średnia [m^3/d]: 500.

maksymalna sekundowe [m^3/s]: 0,0068

maksymalna roczna [m^3/rok]: 182 500.

Projektowa wydajność oczyszczalni ścieków [RLM]: 4847.

Ilość ścieków dostarczanych do oczyszczalni ścieków, zgodnie z danymi przedłożonymi w ostatnim sprawozdaniu z realizacji KPOŚK:

Ścieki dopływające siecią kanalizacyjną [m^3/d]: 204,0

Ścieki dowożone [m^3/d]: 16,6

Średnie obciążenie oczyszczalni [m^3/d]: 220,6

Ilość ścieków oczyszczonych w roku poprzednim [m^3/rok]: 80508

Przewidywane średnie obciążenie oczyszczalni po zrealizowaniu planowanego zakresu sieci kanalizacji sanitarnej [m^3/d]: Nie dotyczy

Przewidywana ilość ścieków oczyszczanych w roku po zrealizowaniu planowanego zakresu sieci kanalizacji sanitarnej [m^3/rok]: Nie dotyczy

	Wartości wskaźników zanieczyszczeń ścieków surowych		
Wskaźnik	Wartość (średnioroczna z pomiarów)	Wartość (maksymalna z pomiarów)	Uwagi

⁸ W przypadku funkcjonowania więcej niż jedna oczyszczalnia ścieków, dla każdej oczyszczalni należy wypełnić oddzielne tabele. Analogiczne tabele trzeba również wypełnić w przypadku planowanej oczyszczalni ścieków.

1	2		3
BZT ₅ [mgO ₂ /l]	514	833	
ChZT _{Cr} [mgO ₂ /l]	1327	2000	
Zawiesina ogólna [mg/l]	339	474	
Fosfor ogólny [mgP/l]	7,68	7,68	
Azot ogólny [mgN/l]	83,8	83,8	
Wartości wskaźników lub % redukcji zanieczyszczeń ścieków oczyszczonych ⁹			
Wskaźnik	Wartość lub % redukcji zgodnie z pozwoleniem wodnoprawnym	Wartość najwyższa z pomiarów	Wartość (średnioroczna z pomiarów)
1	2		3
BZT ₅ [mgO ₂ /l]	25	8,8	5,1
ChZT _{Cr} [mgO ₂ /l]	125	111	77,7
Zawiesina ogólna [mg/l]	35	27,2	14,7
Fosfor ogólny [mgP/l]	Brak w pozwoleniu	Brak w pozwoleniu	Brak w pozwoleniu
Azot ogólny [mgN/l]	Brak w pozwoleniu	Brak w pozwoleniu	Brak w pozwoleniu

Odbiornik ścieków oczyszczonych zgodnie z pozwoleniem wodnoprawnym:	RZEKA		
Nazwa ciek: MOGILICA	Pozwolenie wodnoprawne – znak: SZ.ZUZ.2.421.124.2019. MR z dnia 10.05.2019 r.	Kilometraż miejsca odprowadzania ścieków oczyszczonych: 27+635	
	Współrzędne geograficzne wylotu: 15,9462; 53,8618 Współrzędne geodezyjne X:5970492,56; Y:556241,69		

Typ oczyszczalni ścieków ¹⁰	1 PUB2	
B - oczyszczalnia biologiczna spełniająca standardy odprowadzanych ścieków		
Non B - oczyszczalnia biologiczna niespełniająca standardów odprowadzanych ścieków		
PUB1 - oczyszczalnia biologiczna z podwyższonym usuwaniem związków azotu (N), fosforu (P) spełniająca standardy odprowadzanych ścieków dla aglomeracji ≥ 100 000 RLM		
non PUB1 - oczyszczalnia jw. niespełniająca standardów odprowadzanych ścieków w zakresie usuwania N i/lub P		
PUB2 - oczyszczalnia biologiczna z podwyższonym usuwaniem związków azotu (N), fosforu (P) spełniająca standardy odprowadzanych ścieków dla aglomeracji < 100 000 RLM X		X
non PUB2 - oczyszczalnia jw. niespełniająca standardów odprowadzanych ścieków w zakresie usuwania N i/lub P		

⁹ Należy zwrócić uwagę, że % redukcji zanieczyszczeń dotyczy ładunku wprowadzanego na oczyszczalnię i ładunku odprowadzanego z oczyszczalni, nie zaś zawartości % zanieczyszczeń w jednostce objętościowej ścieków

¹⁰ Znakiem „X” zaznaczyć właściwą odpowiedź

Podstawowe informacje na temat zamierzeń inwestycyjnych z zakresu budowy, rozbudowy lub modernizacji oczyszczalni: Nie dotyczy

6.2. Informacje dotyczące indywidualnych pojedynczych systemów oczyszczania ścieków obsługujących mieszkańców aglomeracji

Podstawowe informacje na temat istniejących na terenie aglomeracji indywidualnych systemów oczyszczania ścieków oraz zamierzeń inwestycyjnych w tym zakresie:
Na terenie aglomeracji Rąbino znajduje się 28 bezodpływowych zbiorników ścieków oraz 3 przydomowe oczyszczalnie, z których korzysta łącznie 110 osób. Ilość ścieków powstających na terenie aglomeracji nieobjętych systemem kanalizacji zbiorczej, gdzie zastosowano systemy indywidualne, wynosi 7.895,50 m³/rok. – dane na podstawie kart ewidencyjnych złożonych przez właścicieli.

6.3. Informacje dotyczące końcowego punktu zrzutu (w przypadku braku oczyszczalni ścieków na terenie aglomeracji)

Końcowy punkt zrzutu:	
Nazwa aglomeracji, do której będą odprowadzane ścieki: Nie dotyczy	Współrzędne geograficzne końcowego punktu zrzutu: Nie dotyczy.....
Nazwa oraz typ oczyszczalni ścieków, do której będą odprowadzane ścieki komunalne: Nie dotyczy	

6.4. Informacje o średniej dobowej ilości i jakości ścieków komunalnych powstających na terenie aglomeracji oraz ich składzie jakościowym.

Ilość ścieków komunalnych powstających na terenie aglomeracji [m ³ /d]: 220,6		
Wskaźnik	Wartość wskaźnika zanieczyszczeń	Uwagi
1	2	3
BZT ₅ [mgO ₂ /l]	419	
ChZT _{Cr} [mgO ₂ /l]	842	
Zawiesina ogólna [mg/l]	435	
Fosfor ogólny [mgP/l]	14	
Azot ogólny [mgN/l]	107	

6.5. Informacje o ilości i składzie jakościowym ścieków przemysłowych odprowadzanych przez zakłady do systemu kanalizacji zbiorczej.

Wykaz zakładów przemysłowych oraz określenie charakteru zakładów usługowych podłączonych do systemu kanalizacji zbiorczej:
Na terenie aglomeracji Rąbino nie ma zakładów usługowych wprowadzających ścieki przemysłowe do urządzeń kanalizacyjnych.

Ilość ścieków przemysłowych (powstających w zakładach przemysłowych i usługowych), odprowadzanych do kanalizacji [m ³ /d] Nie dotyczy		
Wskaźnik	Wartość wskaźnika zanieczyszczeń	Ładunek zanieczyszczeń odprowadzany w ciągu doby [g/d]
1	2	3
BZT ₅ [mgO ₂ /l]		nie dotyczy
ChZT _{Cr} [mgO ₂ /l]		nie dotyczy
Zawiesina ogólna [mg/l]		nie dotyczy
Fosfor ogólny [mgP/l]		nie dotyczy
Azot ogólny [mgN/l]		nie dotyczy

6.6. Informacje o zakładach, których podłączenie do systemu kanalizacji zbiorczej jest planowane.

Wykaz zakładów przemysłowych oraz określenie charakteru zakładów usługowych planowanych do podłączenia do systemu kanalizacji zbiorczej: Nie dotyczy
--

Ilość ścieków przemysłowych odprowadzanych przez zakłady planowane do podłączenia do kanalizacji [m ³ /d]: Nie dotyczy		
Wskaźnik	Wartość wskaźnika zanieczyszczeń	Ładunek zanieczyszczeń odprowadzany w ciągu doby przez zakłady planowane do podłączenia [g/d] ¹¹
1	2	3
BZT ₅ [mgO ₂ /l]		nie dotyczy
ChZT _{Cr} [mgO ₂ /l]		nie dotyczy
Zawiesina ogólna [mg/l]		nie dotyczy
Fosfor ogólny [mgP/l]		nie dotyczy
Azot ogólny [mgN/l]		nie dotyczy

6.7. Uzasadnienie określonej dla aglomeracji równoważnej liczby mieszkańców.

Wyszczególnienie:	RLM
Liczba mieszkańców korzystających z istniejącej sieci kanalizacyjnej (pkt 5.1 Tab. 1 kol. 4)	3124
Liczba mieszkańców, planowanych do przyłączenia do sieci kanalizacyjnej, na której wykonanie środki finansowe zostały pozyskane (pkt 5.1 Tab. 2 kol. 4)	
Liczba mieszkańców planowanych do podłączenia do projektowanej sieci kanalizacyjnej (pkt 5.2.1 kol. 4 + pkt 5.2.2 kol. 4)	
Liczba osób czasowo przebywających korzystających z sieci kanalizacyjnej (pkt 5.1 Tab. 1 kol. 5)	65
Liczba osób czasowo przebywających, planowanych do przyłączenia do sieci kanalizacyjnej, na której wykonanie środki finansowe zostały pozyskane (pkt 5.1 Tab. 2 kol. 5)	
Liczba osób czasowo przebywających planowanych do podłączenia do projektowanej sieci kanalizacyjnej (pkt 5.2.1 kol. 5 + pkt 5.2.2 kol. 5)	

¹¹ Podać wyłącznie dla BZT₅.

Równoważna Liczba Mieszkańców wynikająca z dobowego ładunku ścieków odprowadzanych przez zakłady przemysłowe i usługowe korzystające z istniejącej sieci kanalizacyjnej [kol. 3 pkt 6.5 / 60 g/d]	
Równoważna Liczba Mieszkańców wynikająca z dobowego ładunku ścieków, który będzie odprowadzanych przez zakłady przemysłowe i usługowe planowane do podłączenia do sieci kanalizacyjnej [kol. 3 pkt 6.6 / 60 g/d]	110
Liczba mieszkańców oraz osób czasowo przebywających na terenie aglomeracji, korzystających z indywidualnych systemów oczyszczania ścieków komunalnych (przydomowe oczyszczalnie ścieków, zbiorniki bezodpływowe), nie planowanych do podłączenia do sieci, określona na podstawie rejestrów prowadzonych przez gminę	
Równoważna Liczba Mieszkańców RLM (suma)	3299

Poziom skanalizowania aglomeracji Rąbino wynosi 96,67% korzystających z kanalizacji.

7. Informacje o strefach ochronnych ujęć wody, występujących na obszarze aglomeracji, obejmujących tereny ochrony bezpośredniej i tereny ochrony pośredniej zawierające oznaczenie aktu prawa miejscowego lub decyzje ustanawiające te strefy oraz zakazy, nakazy i ograniczenia obowiązujące na tych terenach.

Strefa ochrony bezpośredniej dla ujęcia wody Dąbrowa Białogardzka zlokalizowanego na działce nr 12/26 obręb Dąbrowa Białogardzka, gmina Rąbino - decyzja z dnia 11 czerwca 2018r. znak SZ.ZUZ.1.4100.126.2.2018 JG.

Decyzja została wydana przez PGW Wody Polskie – Zarząd Zlewni w Gryficach, na podstawie przepisów art. 133 ust. 1 ustawy z dnia 20 lipca 2017 roku Prawo Wodne (Dz. U. z 2017, poz. 1566 ze zm.)

Granice zostały wrysowane po ogrodzeniu na mapce.

Decyzja znak SZ.ZUZ.1.4100.126.2.2018JG Obejmuje następujące:

Zobowiązania:

1. Odprowadzanie wód opadowych i roztopowych w sposób uniemożliwiający przedostawanie się ich do urządzeń służących do poboru wody.
2. Zagospodarowania terenu zielenią.
3. Ograniczenie wyłącznie do niezbędnych potrzeb przebywania osób niezatrudnionych przy obsłudze urządzeń służących do poboru wody.
4. Odprowadzanie poza granice terenu ochrony bezpośredniej ścieków z urządzeń sanitarnych przeznaczonych do użytku dla osób zatrudnionych przy obsłudze urządzeń służących do poboru wody.
5. Ogrodzenie terenu i umieszczenie na ogrodzeniu tablic zawierających informacje o ustanowieniu strefy ochronnej i zakazie wstępu osób nieupoważnionych.

Zakazy:

1. Użytkowanie gruntów do celów niezwiązanych z eksploatacją ujęcia wody.
2. Niszczenia, uszkodzania lub przemieszczania tablic zawierających informacje o ustanowieniu strefy ochronnej i zakazie wstępu osób nieupoważnionych.

8. Informacje o obszarach ochronnych zbiorników wód śródlądowych, występujących na obszarze aglomeracji, zawierające oznaczenie aktu prawa miejscowego ustanawiającego te obszary oraz zakazy, nakazy i ograniczenia obowiązujące na tych obszarach.

Na terenie aglomeracji Rąbino brak jest obszarów ochronnych zbiorników wód śródlądowych

9. Informacje o formach ochrony przyrody, występujących na obszarze aglomeracji, zawierające nazwę formy ochrony przyrody oraz wskazanie aktu prawnego uznającego określony obszar za formę ochrony przyrody.

Na terenie gminy Rąbino wyznaczony jest specjalny obszar ochrony siedlisk Natura 2000 Dyrektywa Siedliskowa „Dorzecze Parsęty” PLH320007, Natura 2000 Dyrektywa siedliskowa „Dorzecze Regi” PLH320049, Natura 2000 Dyrektywa siedliskowa PLH320061 „Bystrzyno”.

10. Poprawność wykonania części graficznej.


Lp.	Wyszczególnienie	Nie ¹²	Tak ¹²	Nie dotyczy ¹²
1	2	3	4	5
1	Część graficzna została wykonana na mapie topograficznej w skali 1: 10 000, a w przypadku jej braku - w skali 1:25 000.		X	
2	Oznaczono granice obszaru proponowanej aglomeracji (obszar objęty i przewidziany do objęcia zasięgiem systemu kanalizacji zbiorczej).		X	
3	Oznaczono znajdujące się na terenie aglomeracji oczyszczalnie ścieków komunalnych, do których odprowadzane są (bądź odprowadzane będą) ścieki komunalne.		X	
4	Oznaczono granice administracyjne gminy / gmin zgodne z danymi z państwowego rejestru granic.		X	
6	Oznaczono granice stref ochronnych ujęć wody obejmujących tereny ochrony bezpośredniej i tereny ochrony pośredniej.		X	
7	Oznaczono granice obszarów ochronnych zbiorników wód śródlądowych.		X	
8	Oznaczono granice terenów objętych formami ochrony przyrody w rozumieniu ustawy z dnia 16 kwietnia 2004 r. o ochronie przyrody lub obszarów mających znaczenie dla Wspólnoty, znajdującego się na liście, o której mowa w art. 27 ust. 1 tej ustawy.		X	
9	Określono skalę planu w formie liczbowej i liniowej.		X	
	Część graficzna została podpisana przez osobę upoważnioną do reprezentowania gminy (gminy wiodącej).		X	

Zaznaczenie jednej odpowiedzi „NIE” świadczy o niewłaściwym wykonaniu załącznika graficznego do wniosku o wyznaczenie obszaru i granic aglomeracji. Tak wykonany dokument – mapa nie może być podstawą do pozytywnego rozpatrzenia wniosku. Załącznik graficzny wymaga poprawienia. Odpowiedzi „NIE DOTYCZY” mogą wystąpić jedynie w wierszach Nr 5, 6 i 7.

Podpisy osoby upoważnionej do reprezentowania Wnioskodawcy

(data, imię i nazwisko /pieczęć imienna/ podpis)	(pieczęć Wnioskodawcy)
--	------------------------

¹² Znakiem „X” zaznaczyć właściwą odpowiedź.

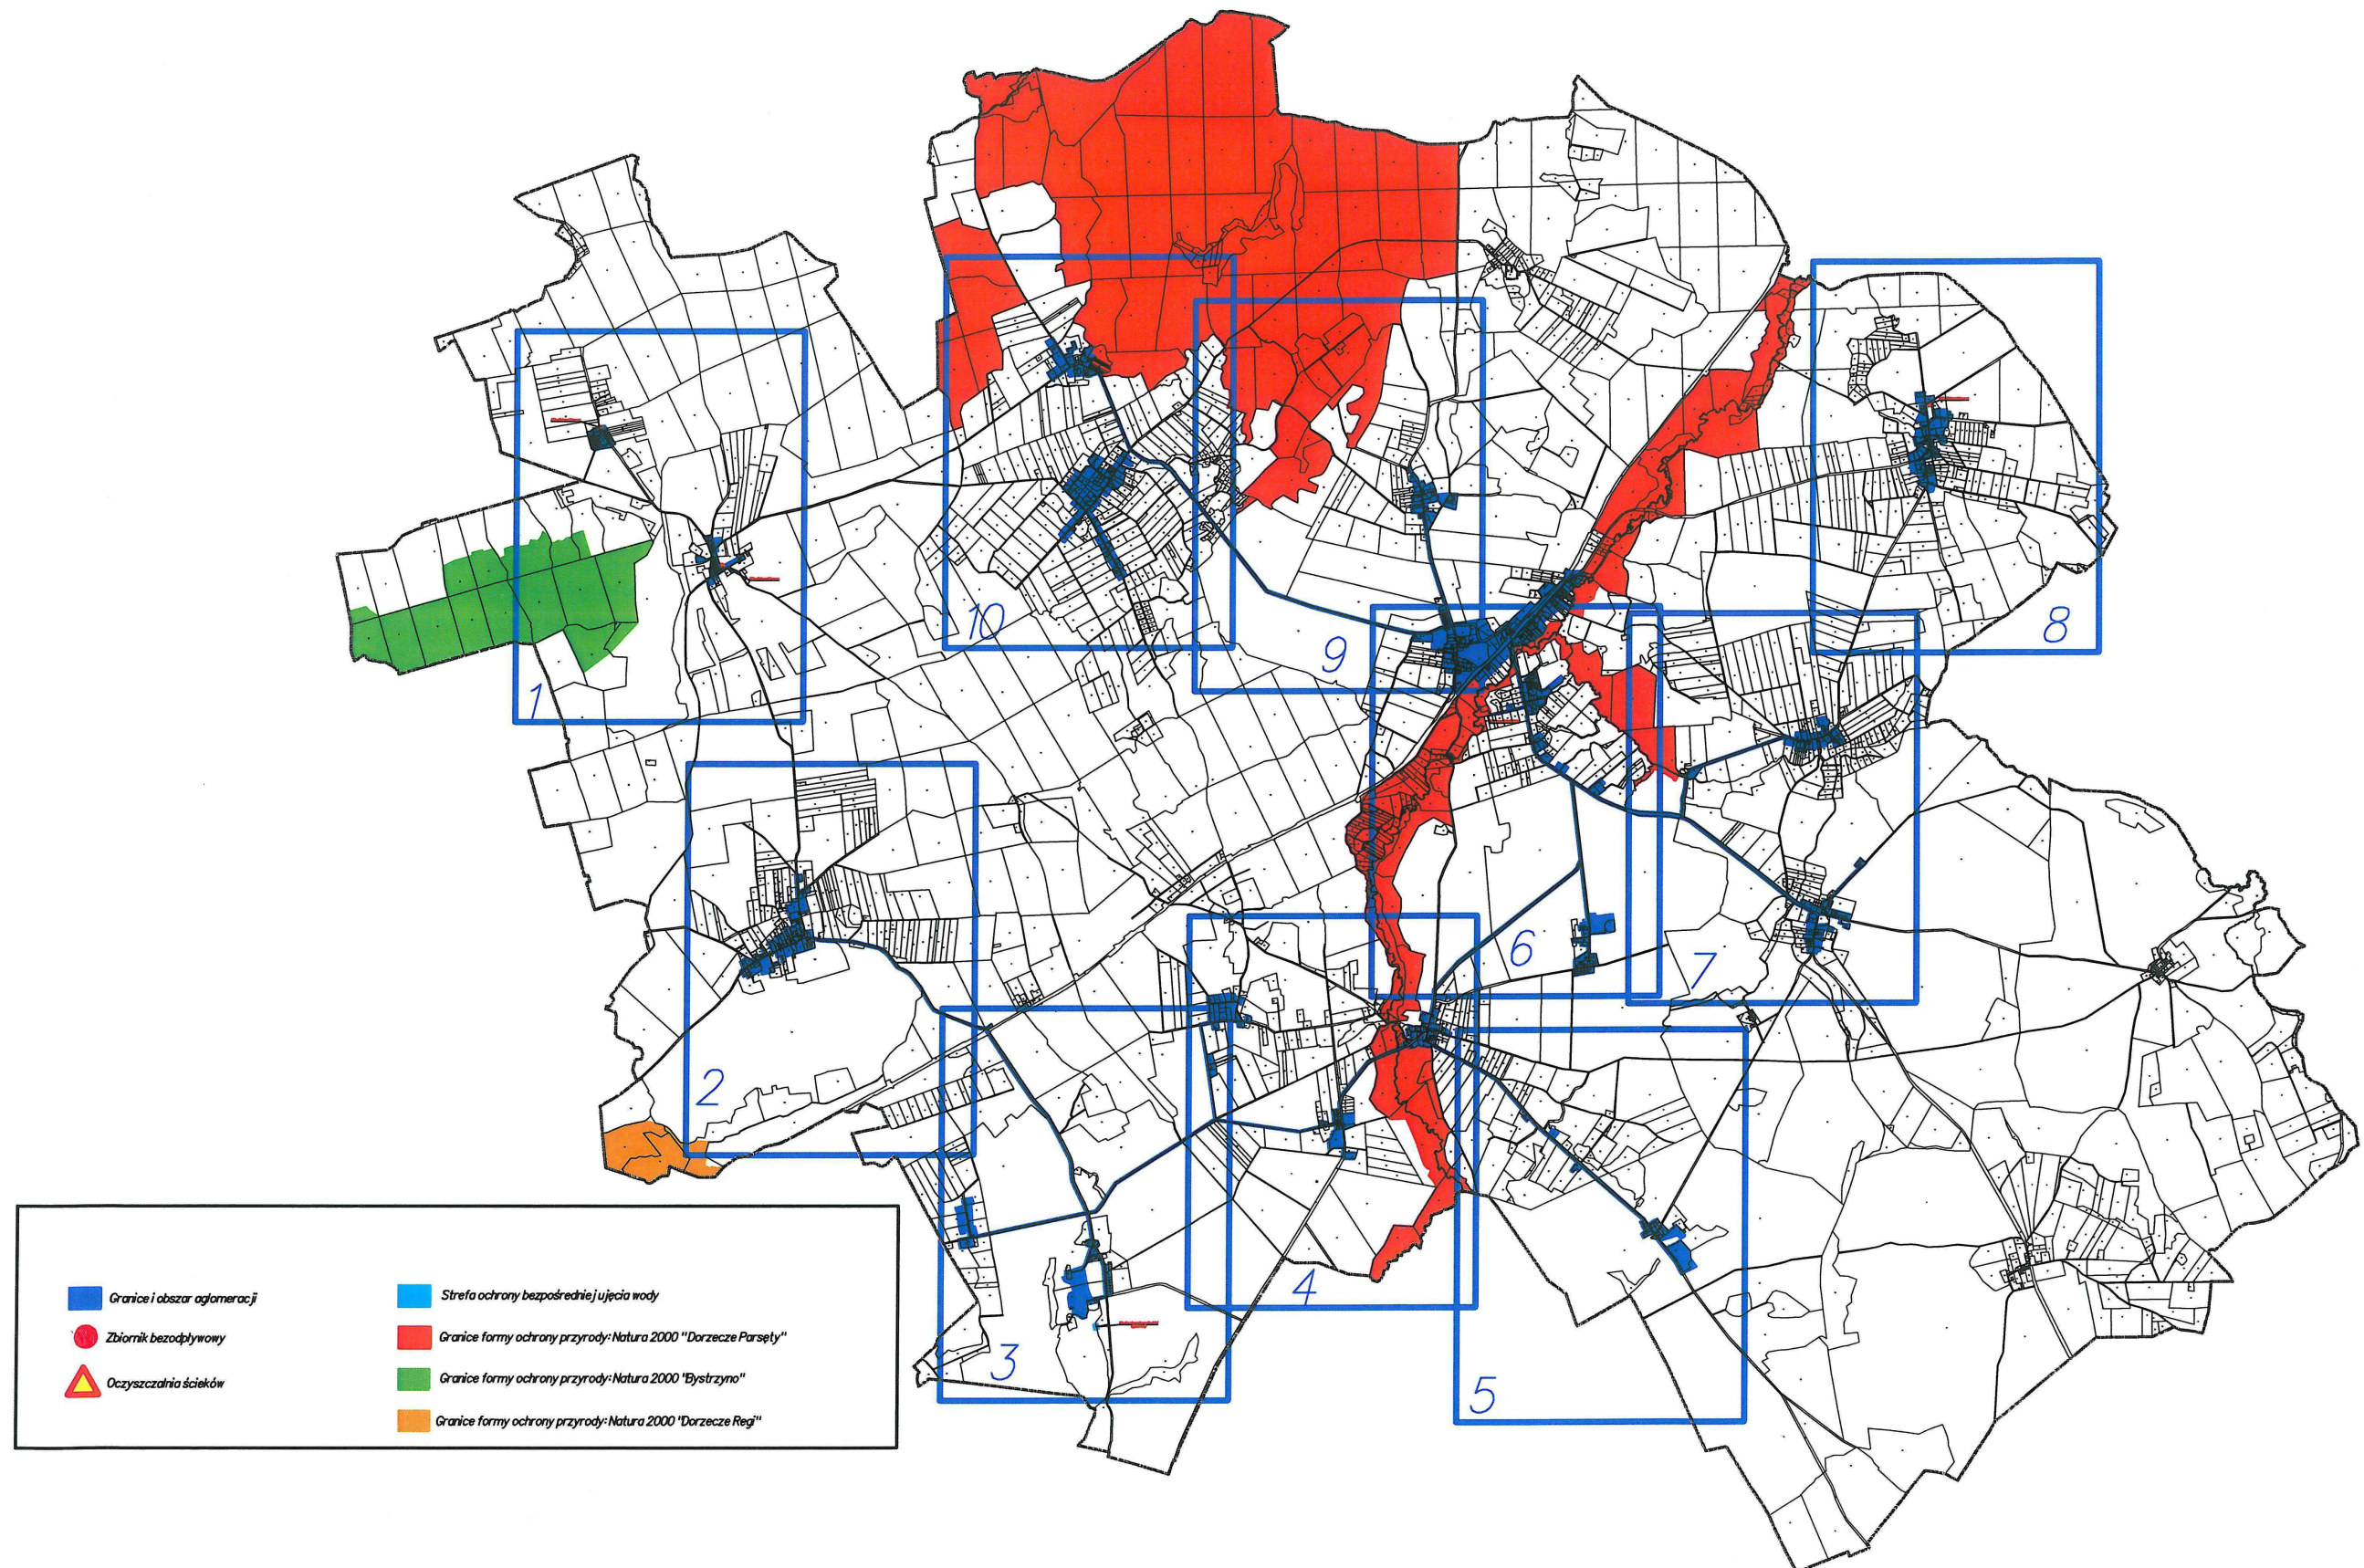

AGLOMERACJA RĄBINO
woj.: zachodniopomorskie, pow.: świdwiński, gm.: Rąbino
Arkusz nr 1

Skala 1:10 000

0 250 500 750 1000 m

 Granice i obszar aglomeracji


 Strefa ochrony bezpośredniej ujęcia wody

 Zbiornik bezodpływowy


 Granice formy ochrony przyrody: Natura 2000 "Dorzecze Parsęty"

 Oczyszczalnia ścieków

 Granice formy ochrony przyrody: Natura 2000 "Bystrzyno"

  Granica Gminy

 Granice formy ochrony przyrody: Natura 2000 "Dorzecze Regi"

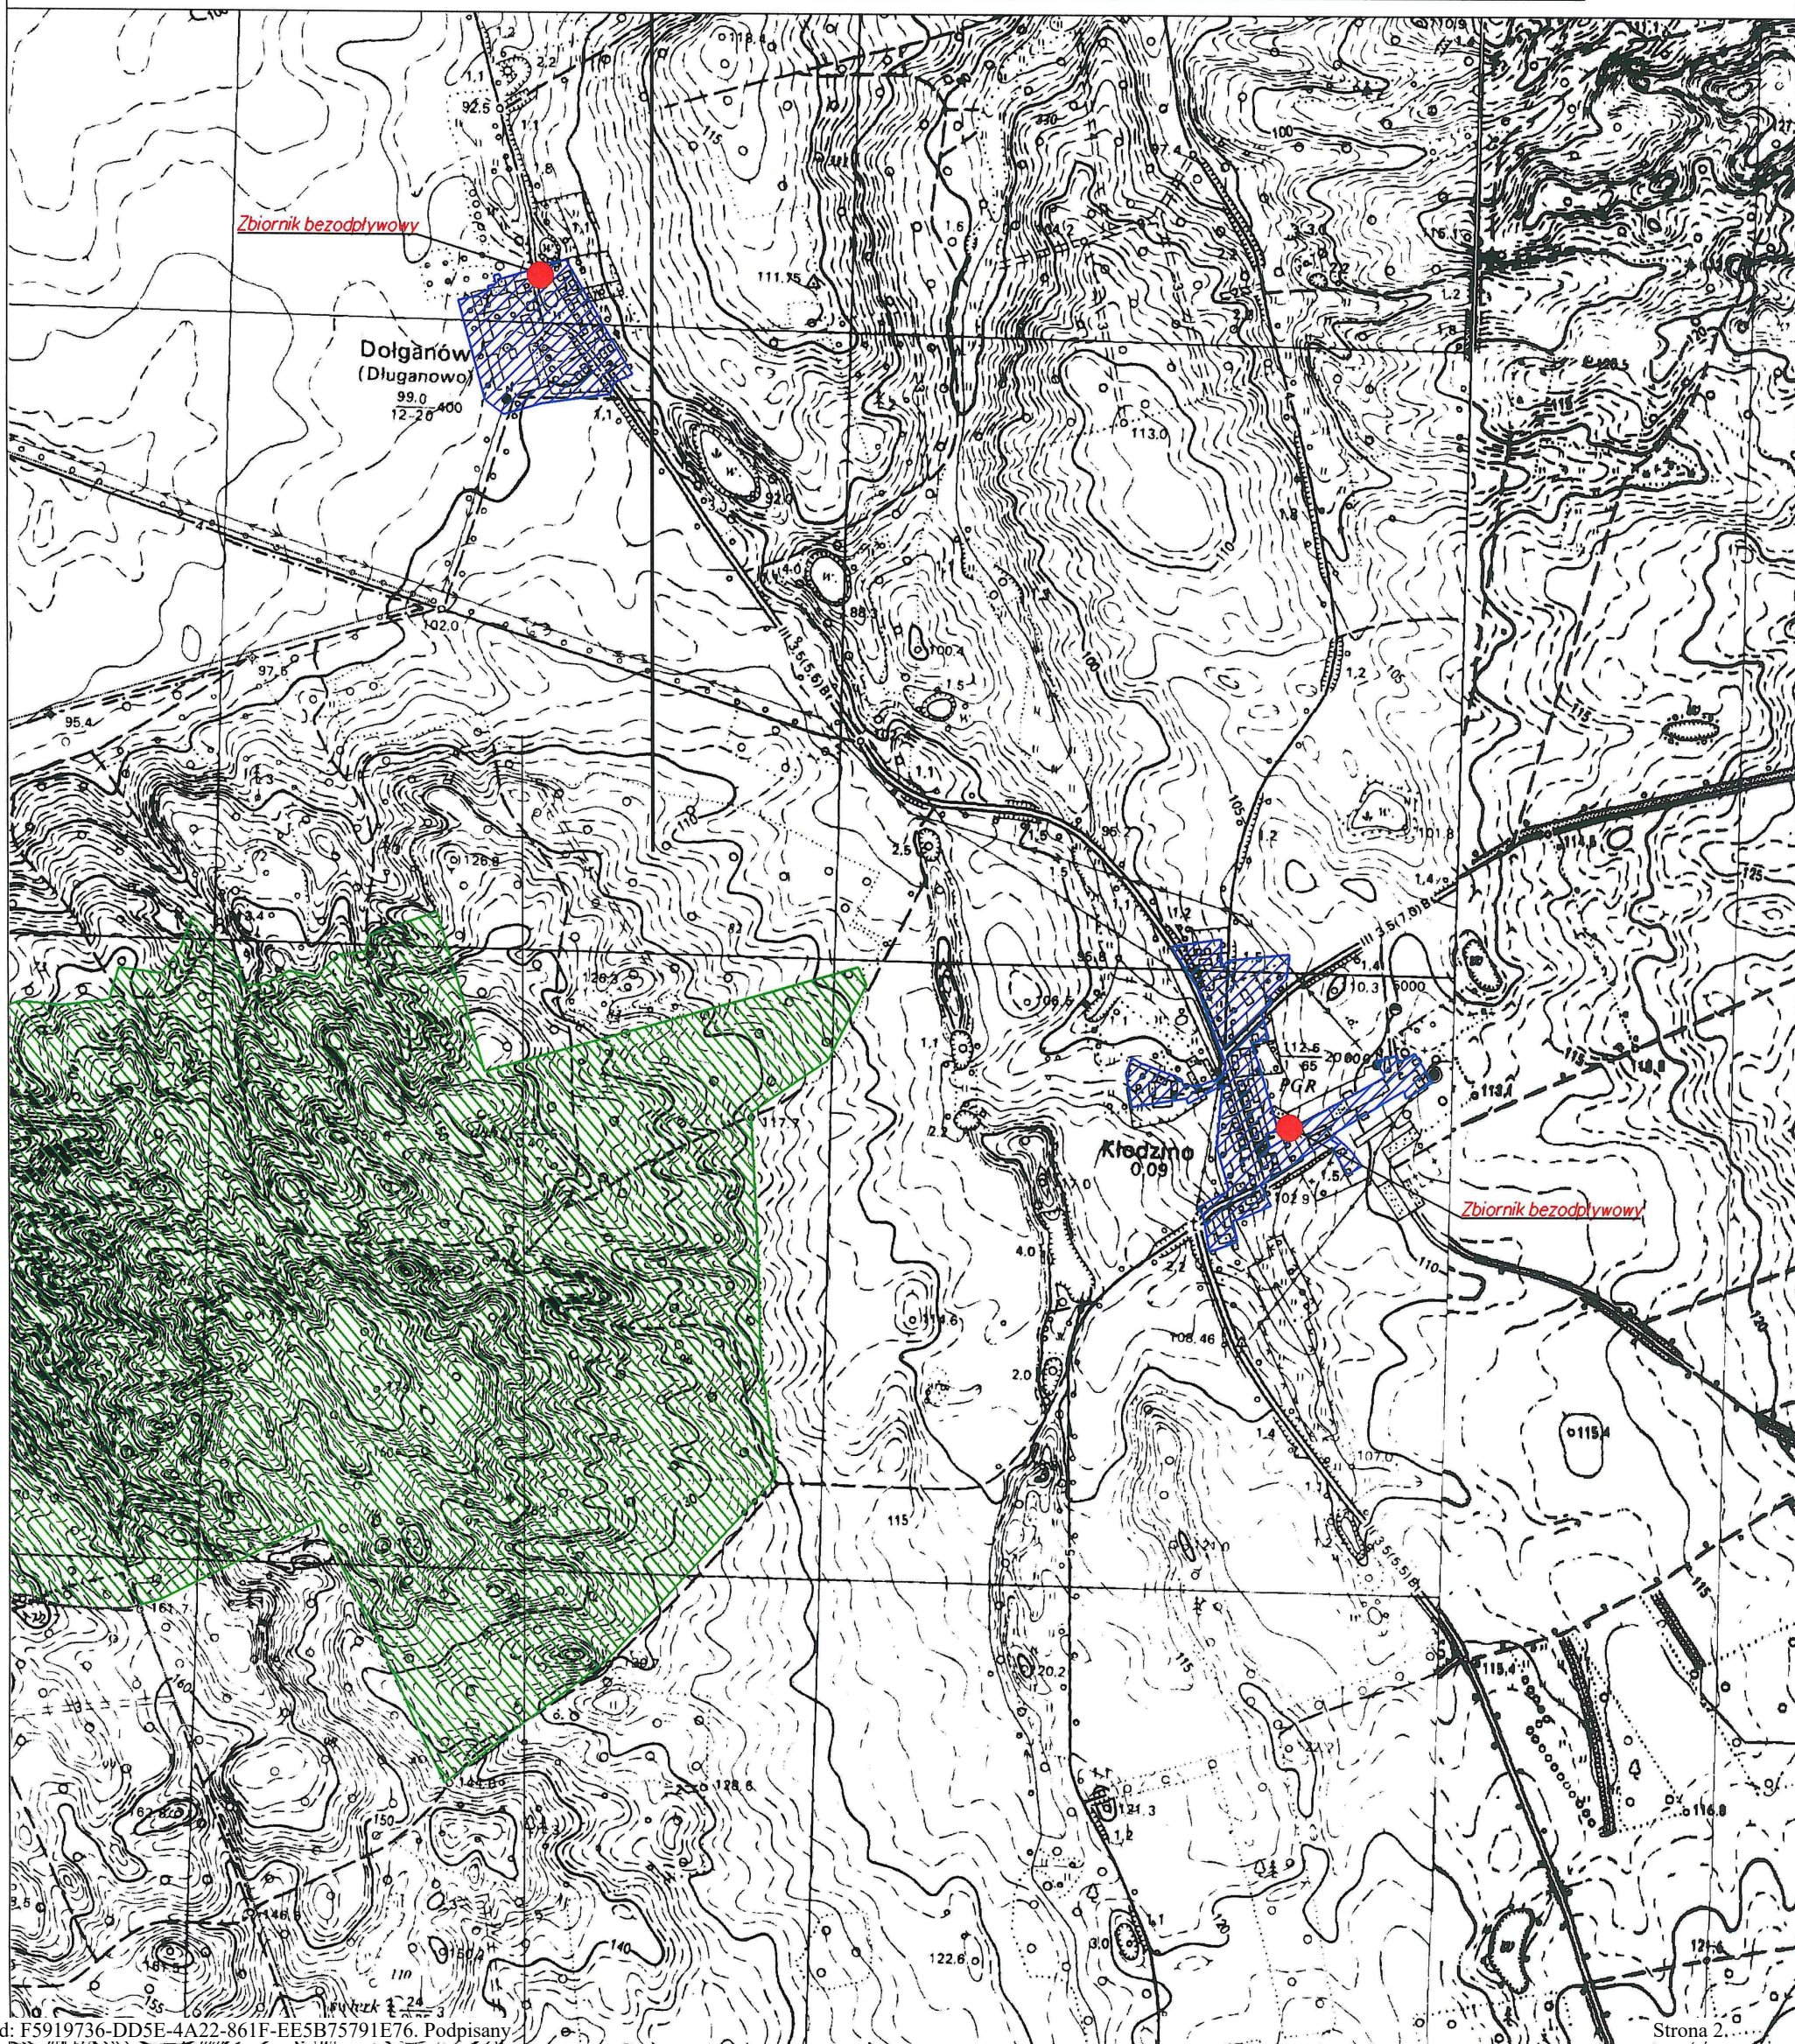

AGLOMERACJA RABINO
woj.: zachodniopomorskie, pow.: świdwiński, gm.: Rąbino
Arkusz nr 2

Skala 1:10 000

0 250 500 750 1000 m



Granice i obszar aglomeracji



Zbiornik bezodpływowy



Oczyszczalnia ścieków



Granica Gminy



Strefa ochrony bezpośredniej ujęcia wody




Granice formy ochrony przyrody: Natura 2000 "Dorzecze Parsęty"



Granice formy ochrony przyrody: Natura 2000 "Bystrzyno"



Granice formy ochrony przyrody: Natura 2000 "Dorzecze Regi"

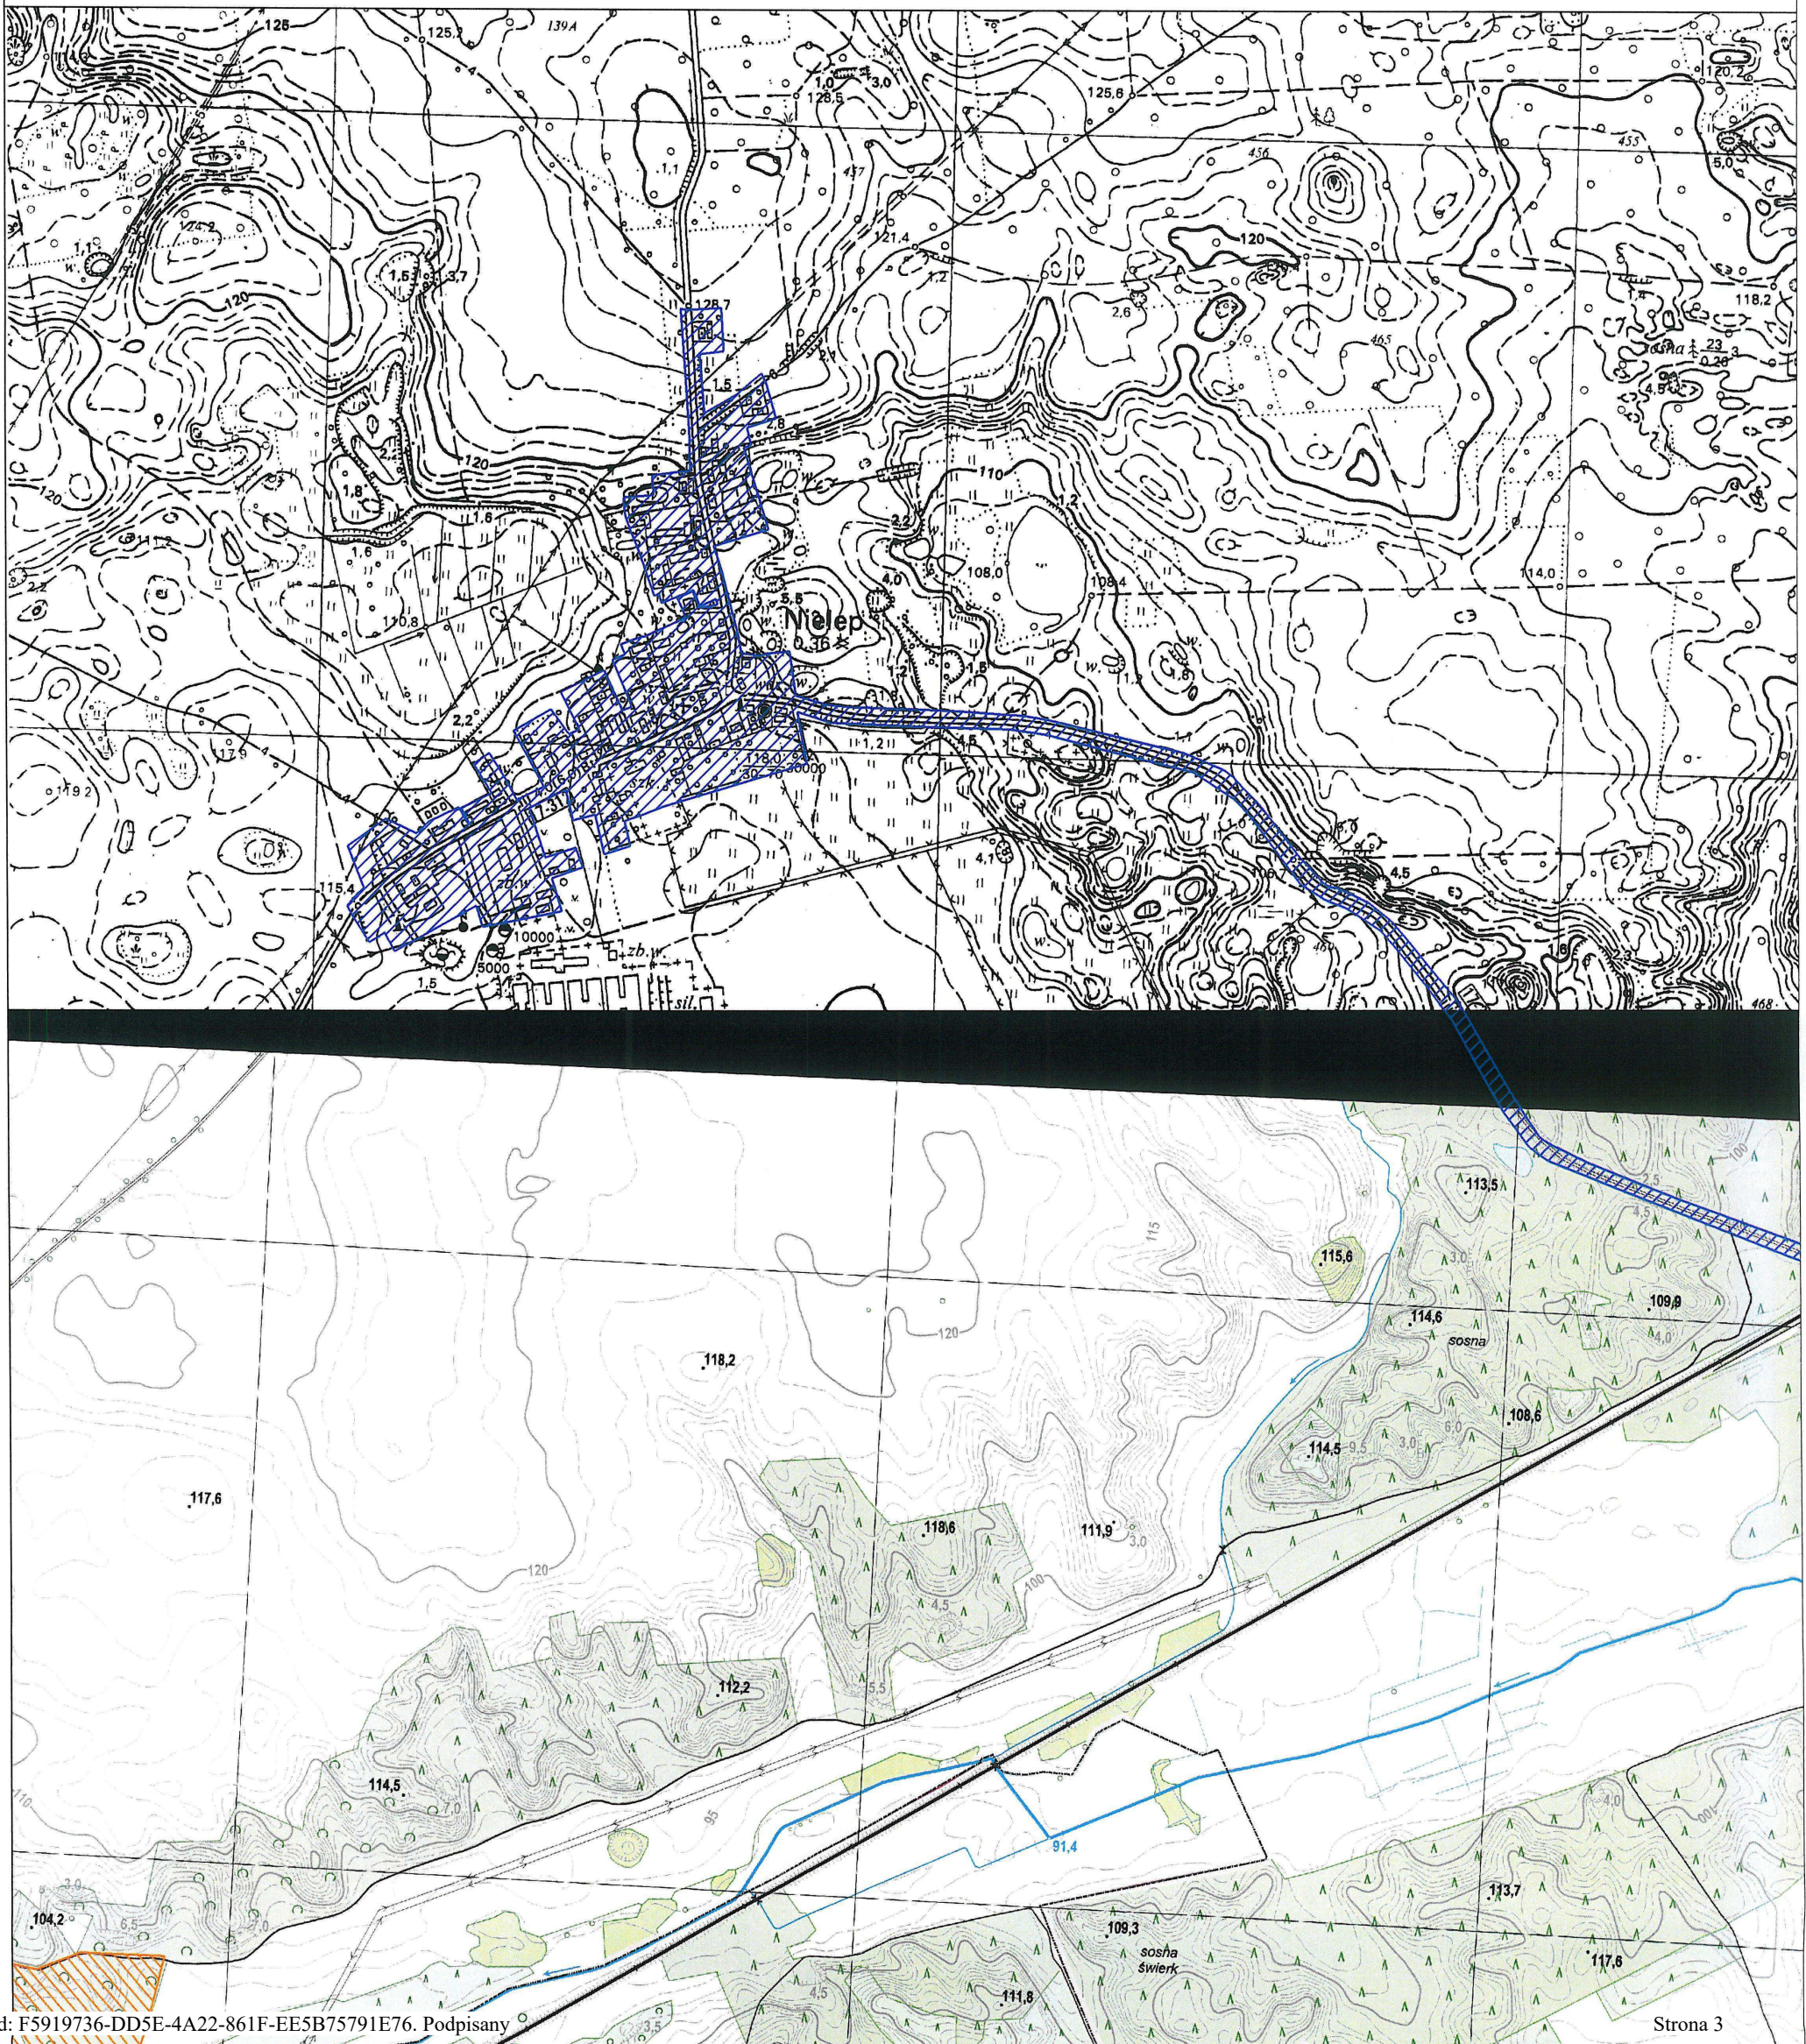

AGLOMERACJA RĄBINO
woj.: zachodniopomorskie, pow.: świdwiński, gm.: Rąbino
Arkusz nr 3

Skala 1:10 000

0 250 500 750 1000 m

 Granice i obszar aglomeracji

 Strefa ochrony bezpośredniej ujęcia wody

 Zbiornik bezodpływowy


 Granice formy ochrony przyrody: Natura 2000 "Dorzecze Parsęty"

 Oczyszczalnia ścieków

 Granice formy ochrony przyrody: Natura 2000 "Bystrzyno"

 Granica Gminy

 Granice formy ochrony przyrody: Natura 2000 "Dorzecze Regi"

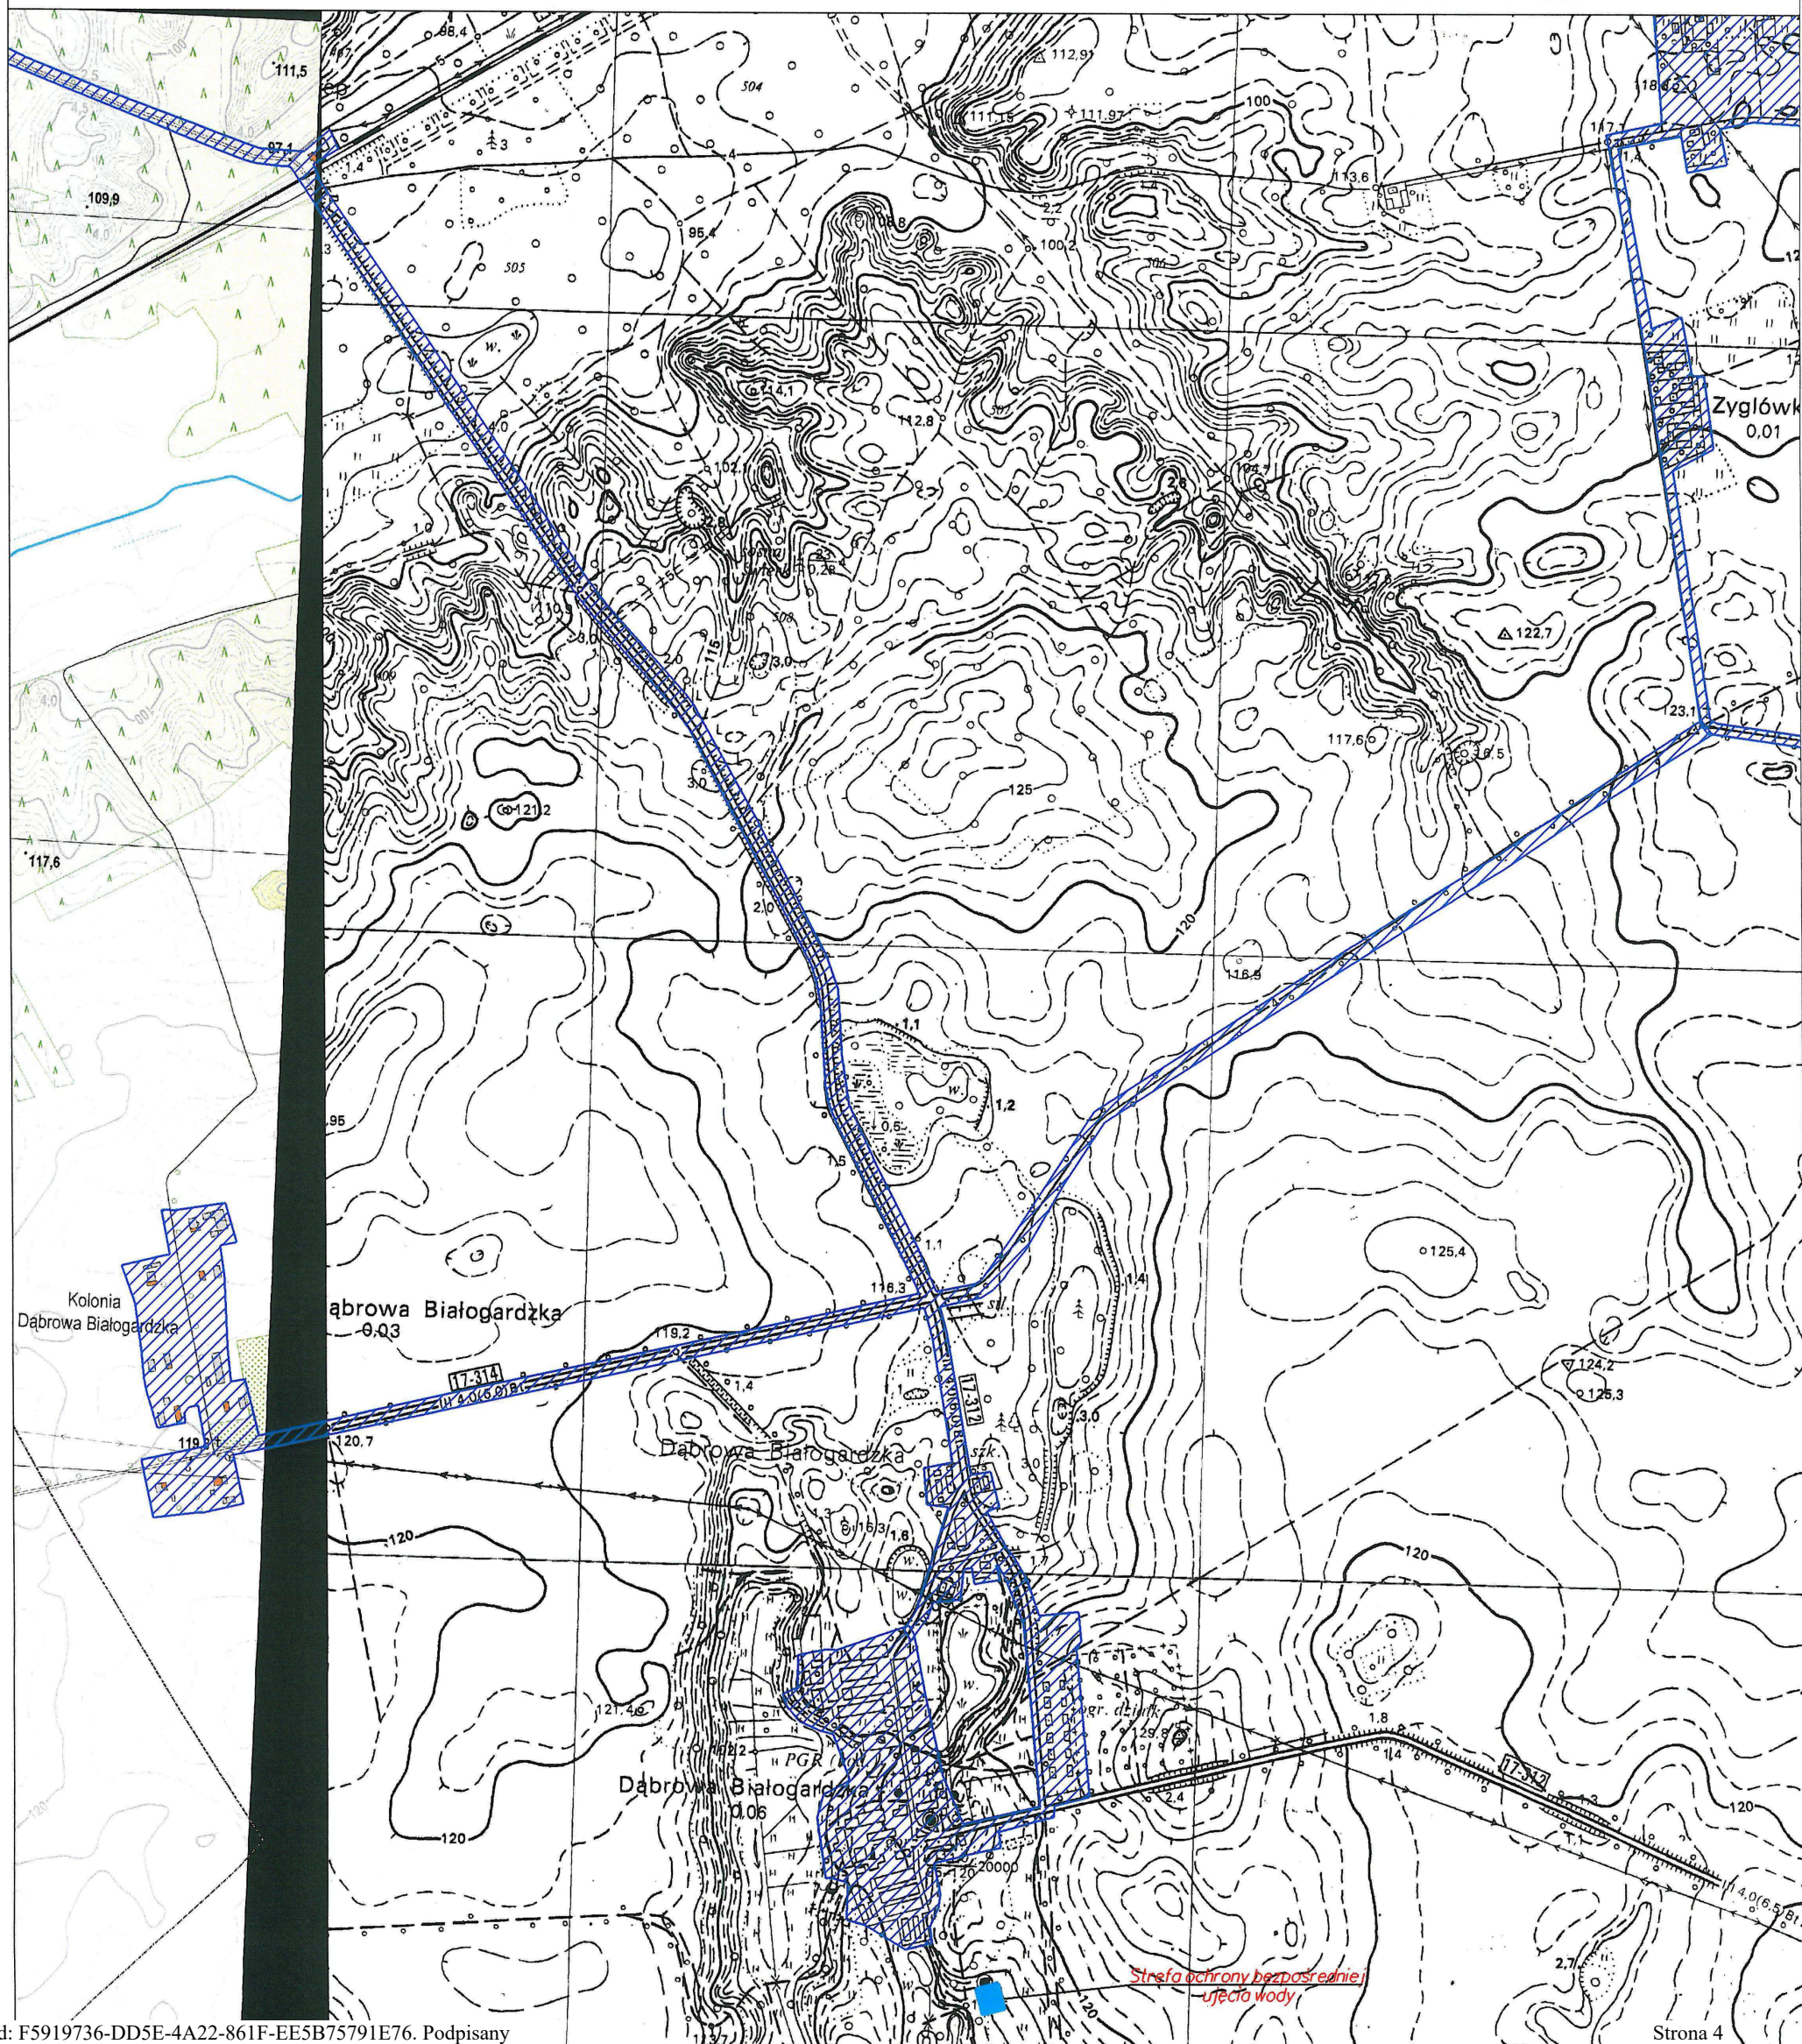

AGLOMERACJA RĄBINO
woj.: zachodniopomorskie, pow.: świdwiński, gm.: Rąbino
Arkusz nr 4

Skala 1:10 000

0 250 500 750 1000 m



Granice i obszar aglomeracji



Strefa ochrony bezpośredniej ujęcia wody



Zbiornik bezodpływowy



Granice formy ochrony przyrody: Natura 2000 "Dorzecze Parsęty"



Oczyszczalnia ścieków




Granice formy ochrony przyrody: Natura 2000 "Bystrzyno"

Granica Gminy



Granice formy ochrony przyrody: Natura 2000 "Dorzecze Regi"

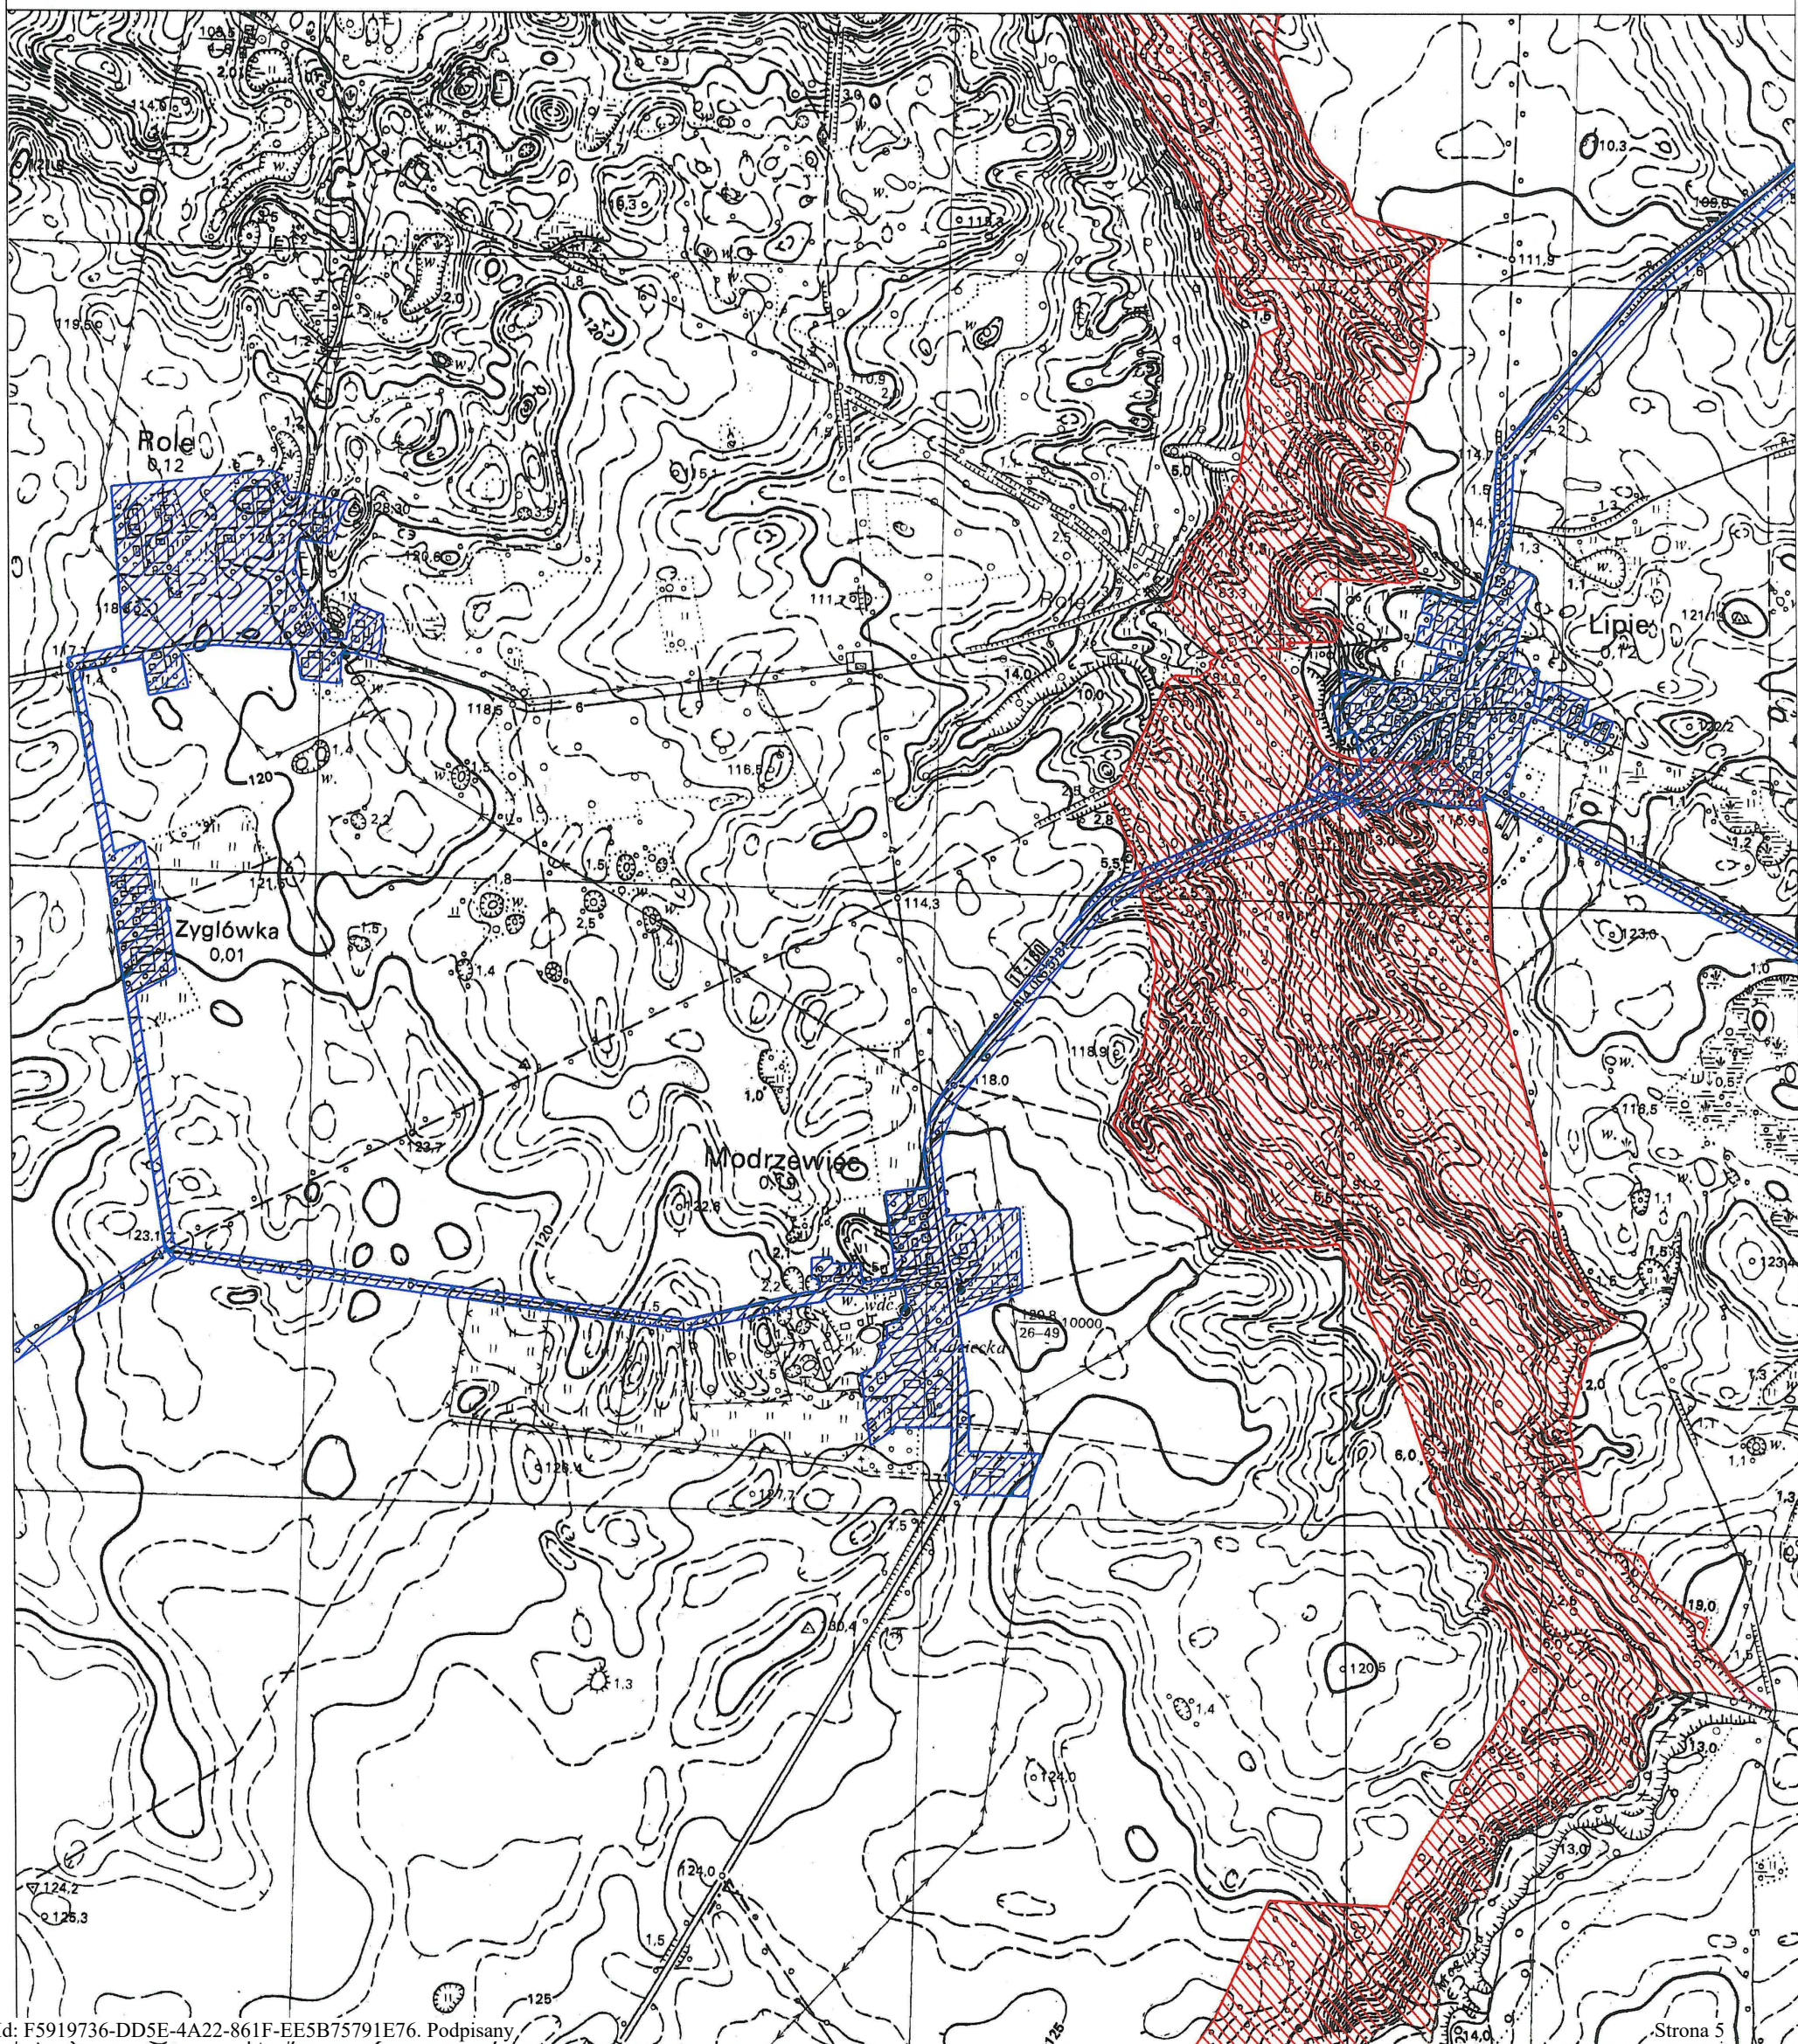

AGLOMERACJA RĄBINO
woj.: zachodniopomorskie, pow.: świdwiński, gm.: Rąbino
Arkusz nr 5

Skala 1:10 000

0 250 500 750 1000 m

 Granice i obszar aglomeracji

 Strefa ochrony bezpośredniej ujęcia wody

 Zbiornik bezodpływowy


 Granice formy ochrony przyrody: Natura 2000 "Dorzecze Parsęty"

 Oczyszczalnia ścieków

 Granice formy ochrony przyrody: Natura 2000 "Bystrzyno"

 Granica Gminy

 Granice formy ochrony przyrody: Natura 2000 "Dorzecze Regi"

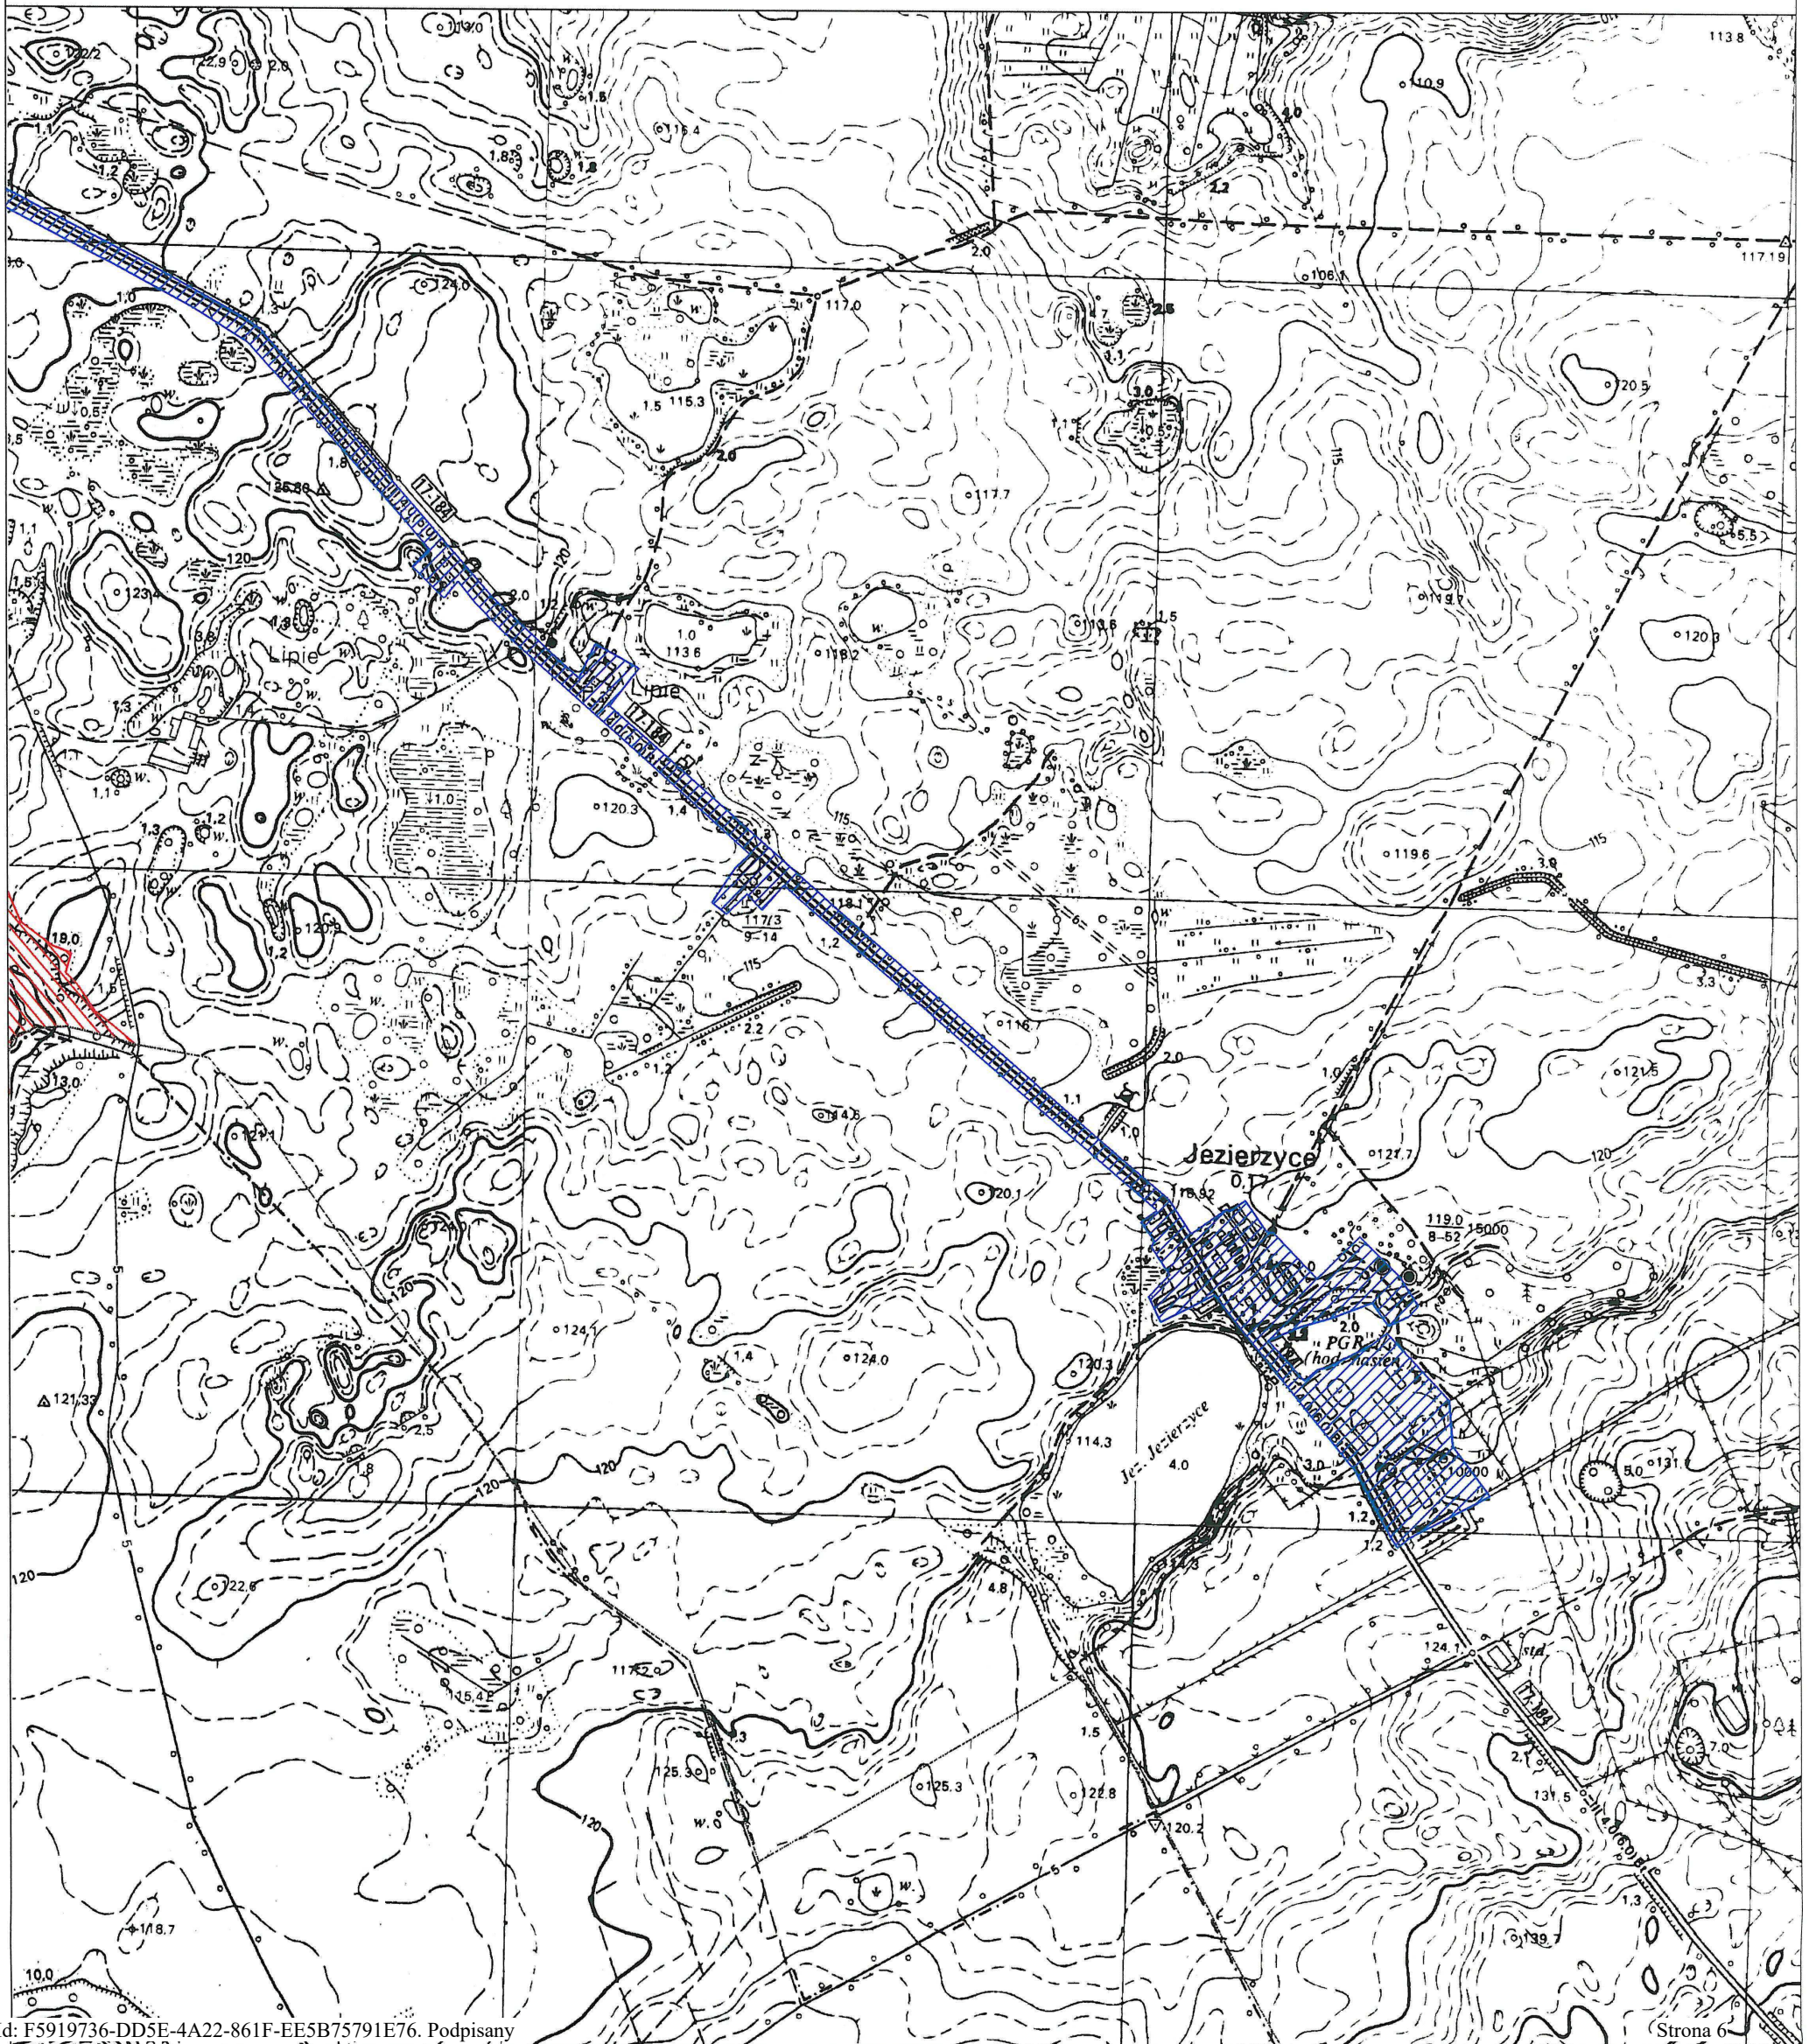

AGLOMERACJA RĄBINO
woj.: zachodniopomorskie, pow.: świdwiński, gm.: Rąbino
Arkusz nr 6

Skala 1:10 000

0 250 500 750 1000 m

 Granice i obszar aglomeracji

 Strefa ochrony bezpośredniej ujęcia wody

 Zbiornik bezodpływowy


 Granice formy ochrony przyrody: Natura 2000 "Dorzecze Parsęty"

 Oczyszczalnia ścieków

 Granice formy ochrony przyrody: Natura 2000 "Bystrzyno"

 Granica Gminy

 Granice formy ochrony przyrody: Natura 2000 "Dorzecze Regi"

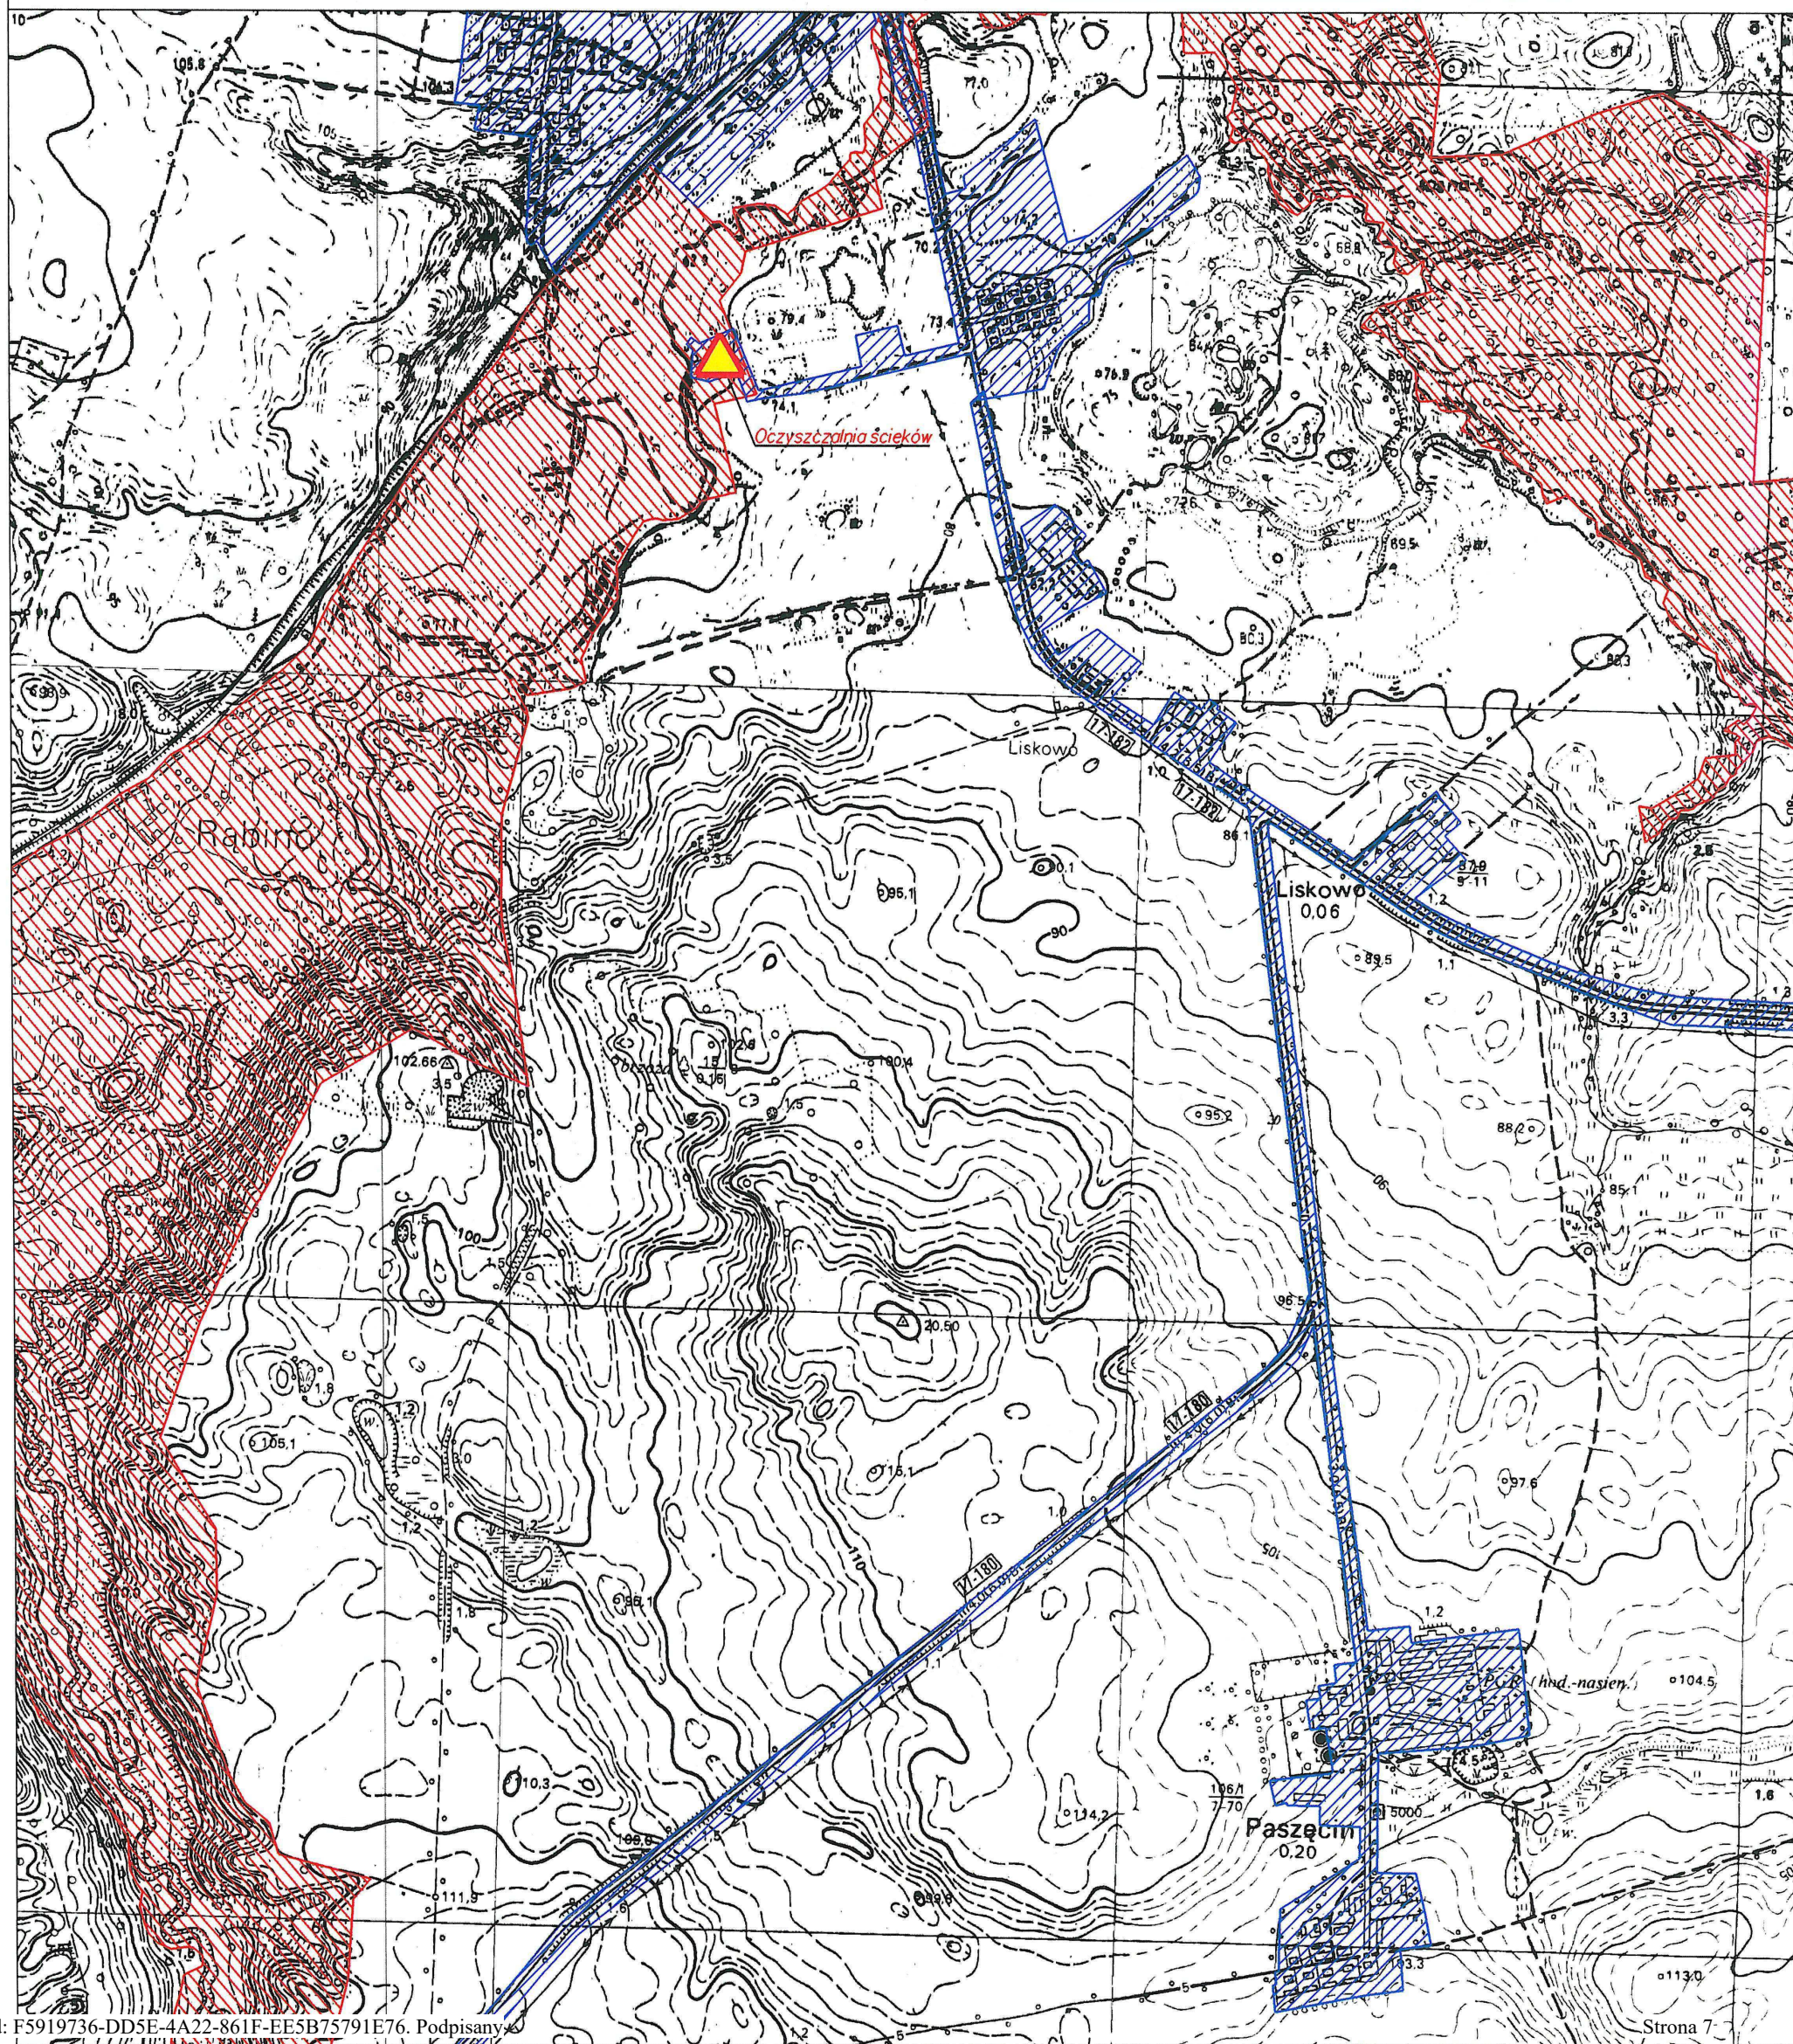

AGLOMERACJA RĄBINO
woj.: zachodniopomorskie, pow.: świdwiński, gm.: Rąbino
Arkusz nr 7

Skala 1:10 000

0 250 500 750 1000 m

 Granice i obszar aglomeracji

 Strefa ochrony bezpośredniej ujęcia wody

 Zbiornik bezodpływowy


 Granice formy ochrony przyrody: Natura 2000 "Dorzecze Parsęty"

 Oczyszczalnia ścieków

 Granice formy ochrony przyrody: Natura 2000 "Bystrzyno"

 Granica Gminy

 Granice formy ochrony przyrody: Natura 2000 "Dorzecze Regi"

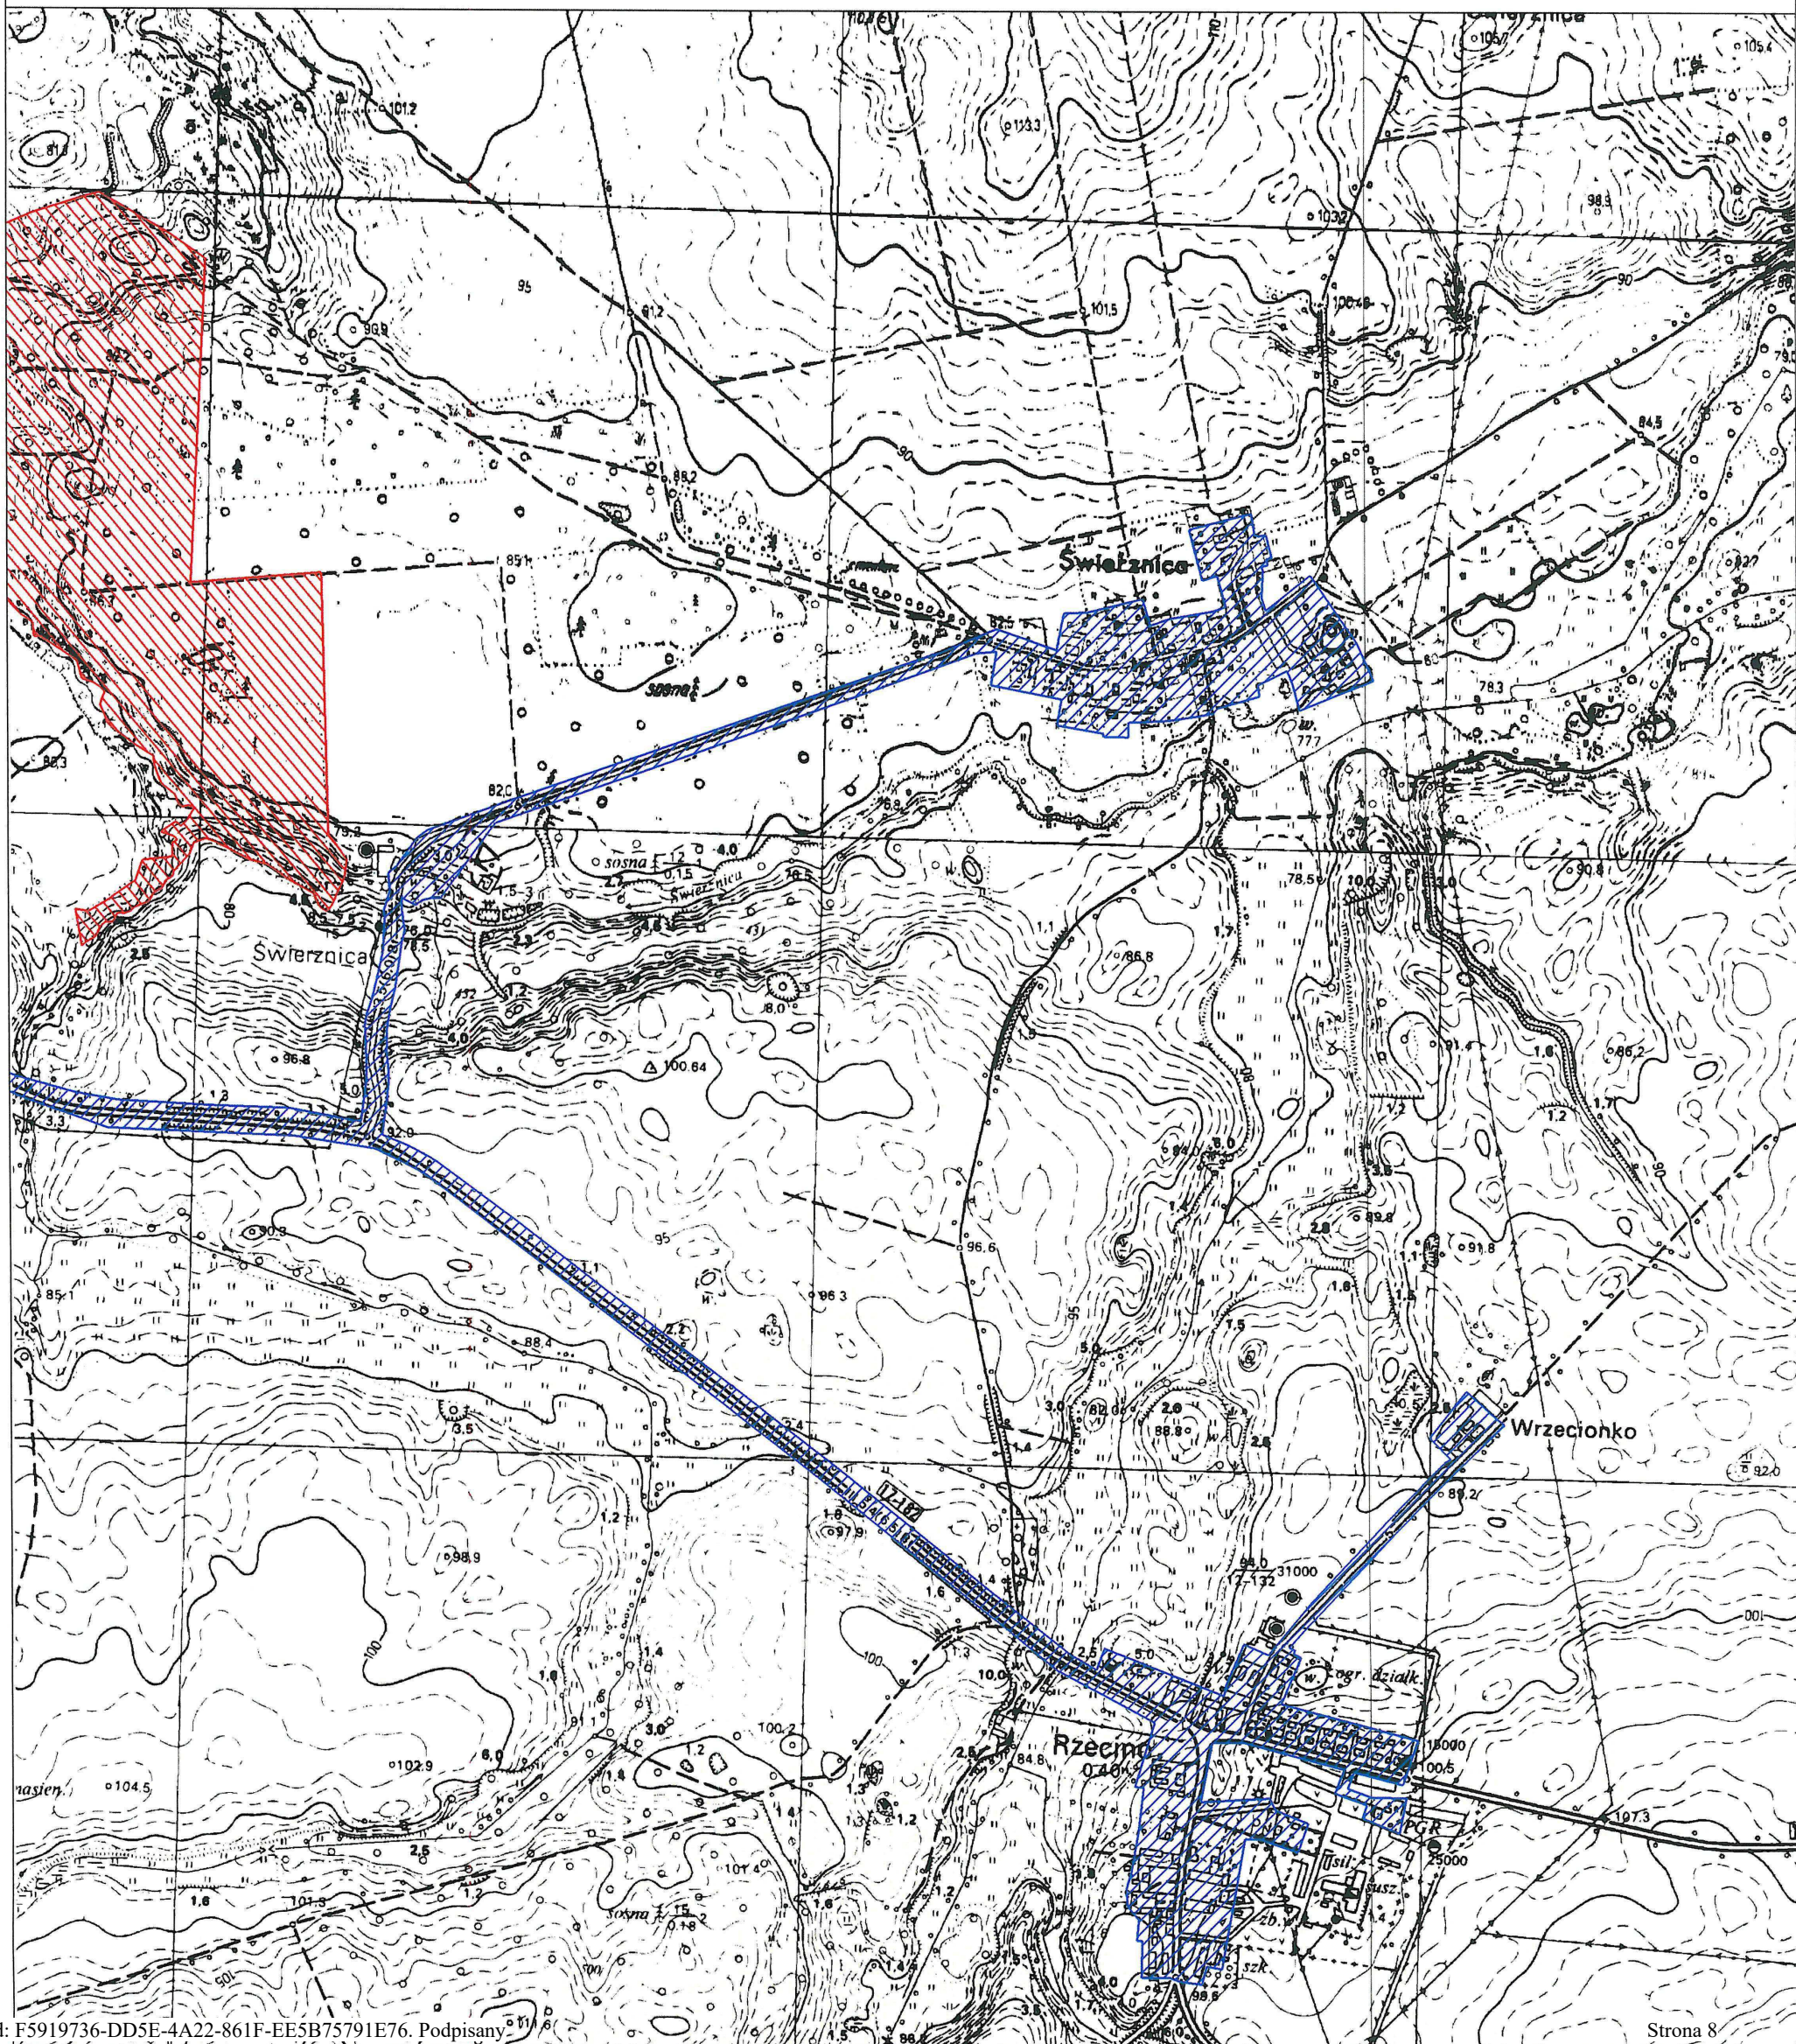

AGLOMERACJA RĄBINO
woj.: zachodniopomorskie, pow.: świdwiński, gm.: Rąbino
Arkusz nr 8

Skala 1:10 000

0 250 500 750 1000 m



Granice i obszar aglomeracji



Strefa ochrony bezpośredniej ujęcia wody



Zbiornik bezodpływowy



Granice formy ochrony przyrody: Natura 2000 "Dorzecze Parsęty"



Oczyszczalnia ścieków




Granice formy ochrony przyrody: Natura 2000 "Bystrzyno"

Granica Gminy



Granice formy ochrony przyrody: Natura 2000 "Dorzecze Regi"

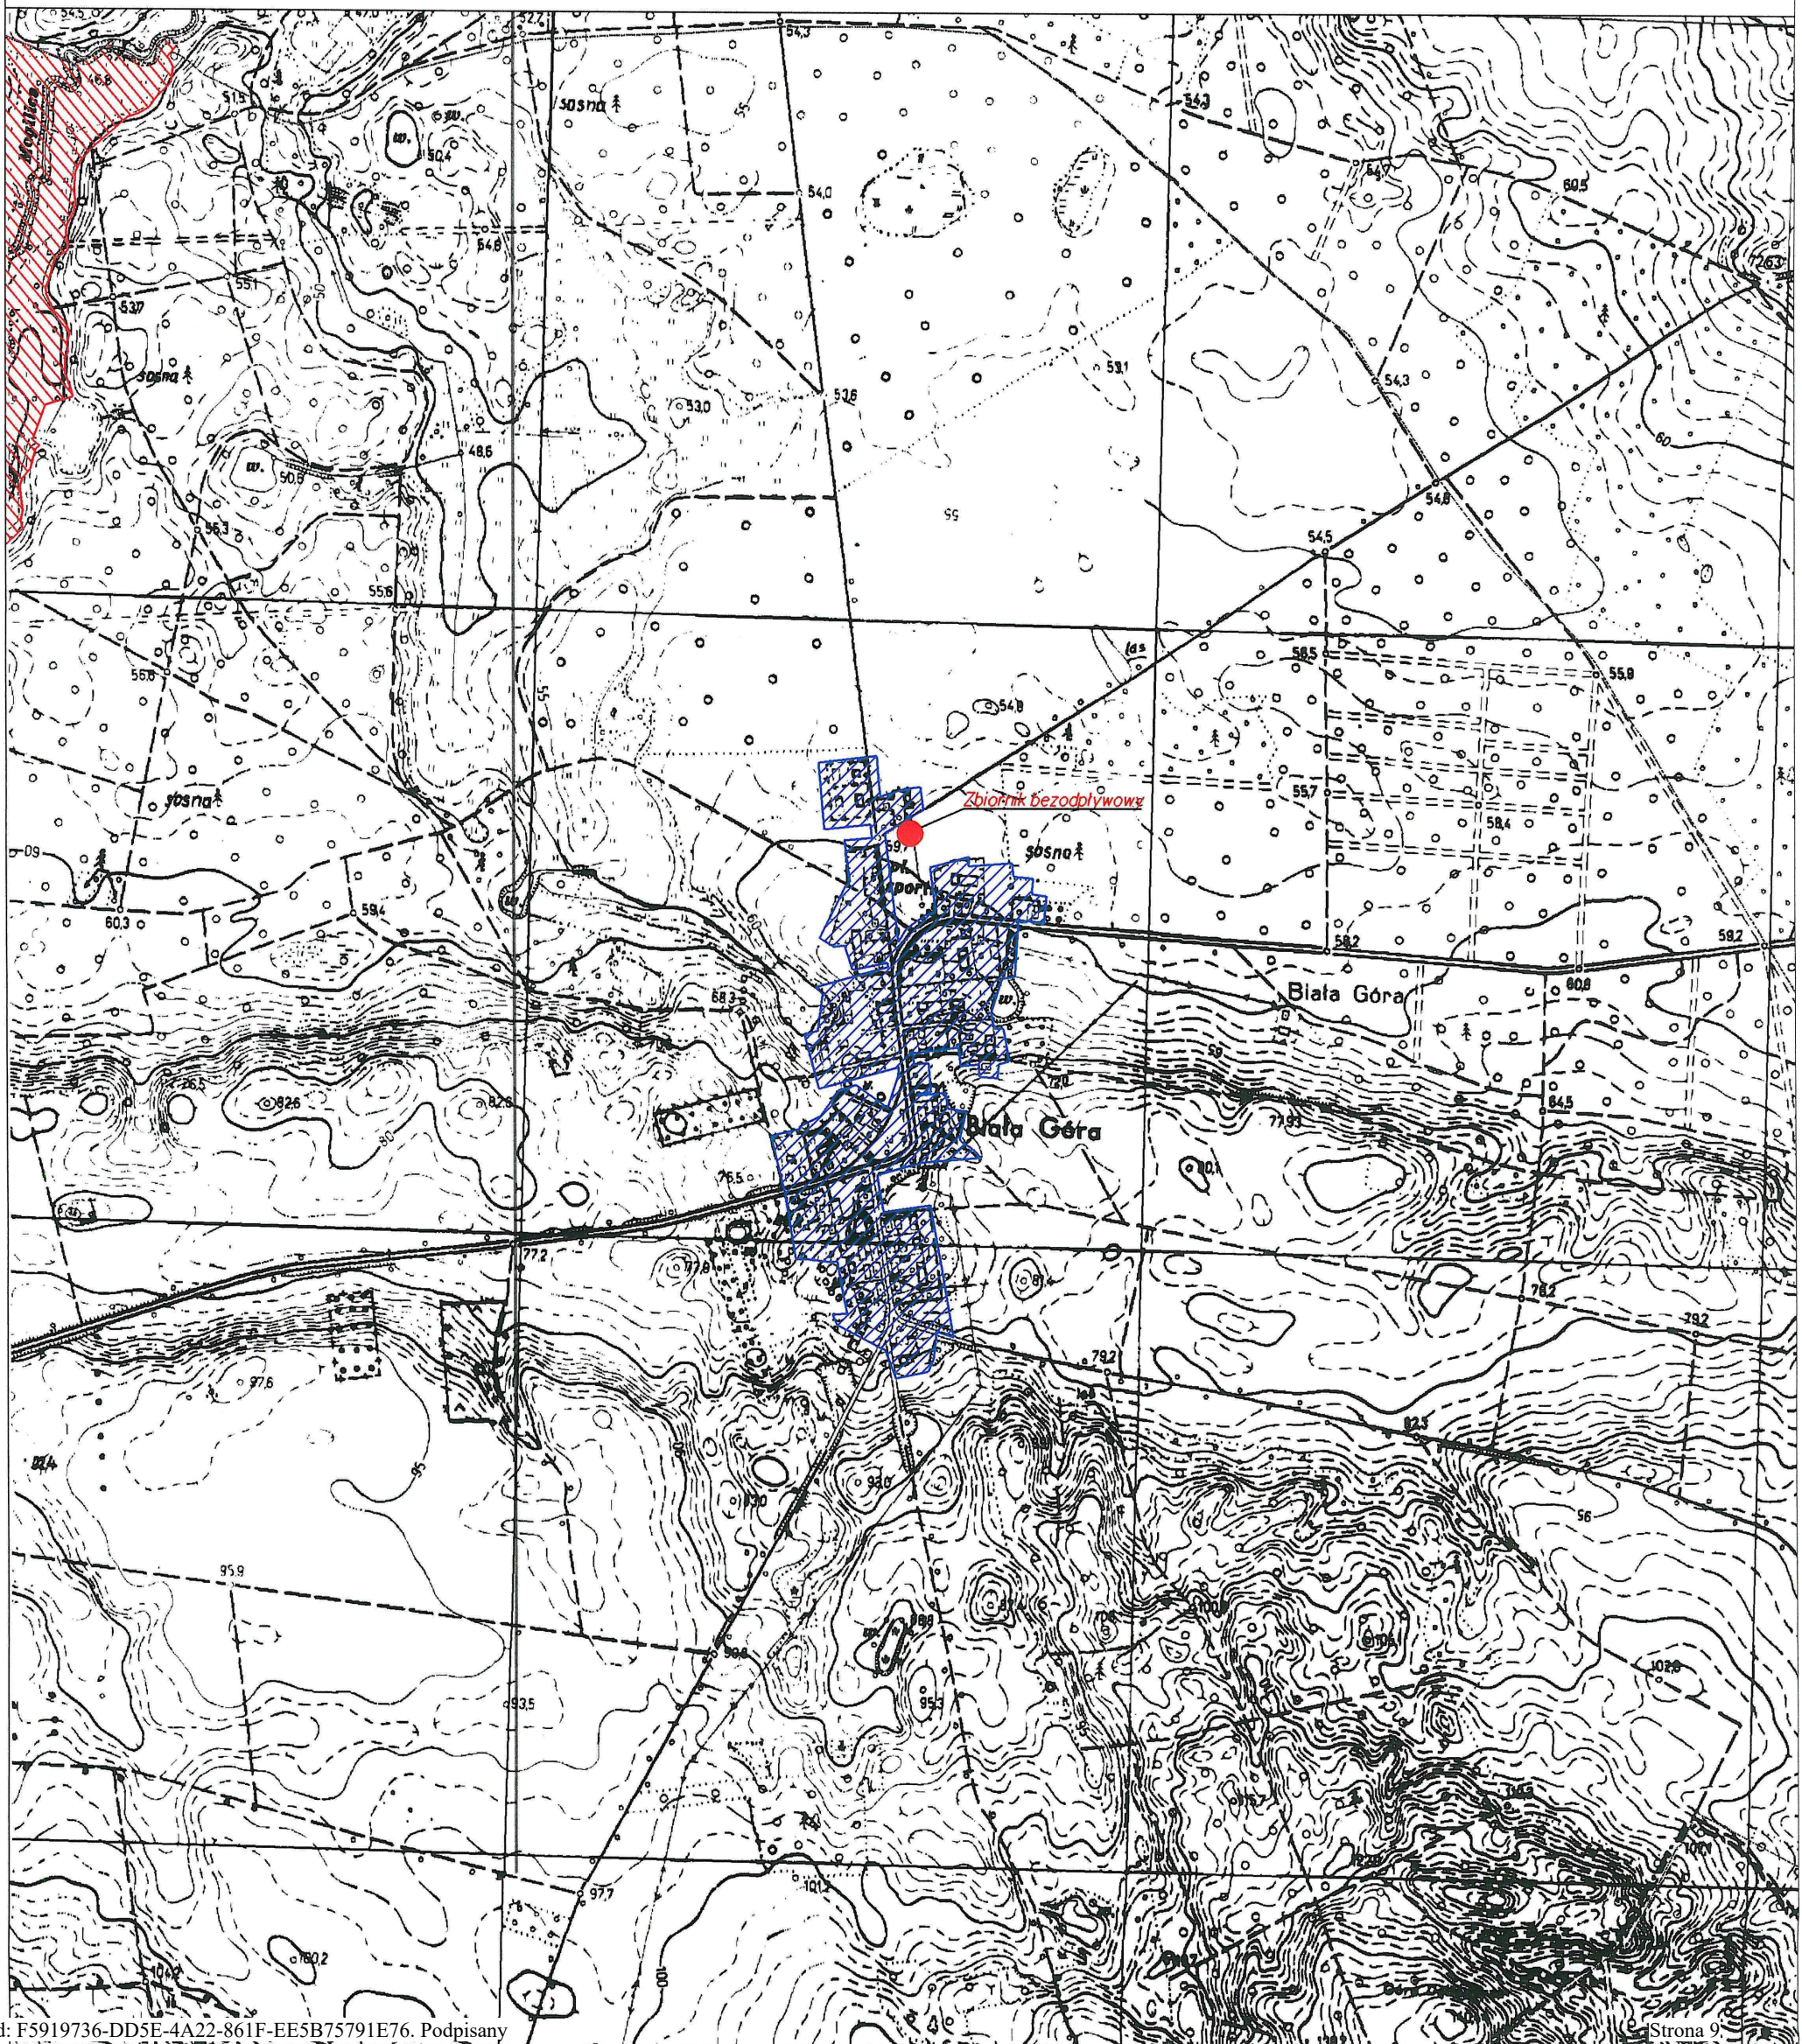

AGLOMERACJA RĄBINO
woj.: zachodniopomorskie, pow.: świdwiński, gm.: Rąbino
Arkusz nr 9

Skala 1:10 000

0 250 500 750 1000 m

 Granice i obszar aglomeracji

 Zbiornik bezodpływowy

 Oczyszczalnia ścieków


 Granica Gminy

 Strefa ochrony bezpośredniej ujęcia wody

 Granice formy ochrony przyrody: Natura 2000 "Dorzecze Parsęty"

 Granice formy ochrony przyrody: Natura 2000 "Bystrzyno"

 Granice formy ochrony przyrody: Natura 2000 "Dorzecze Regi"

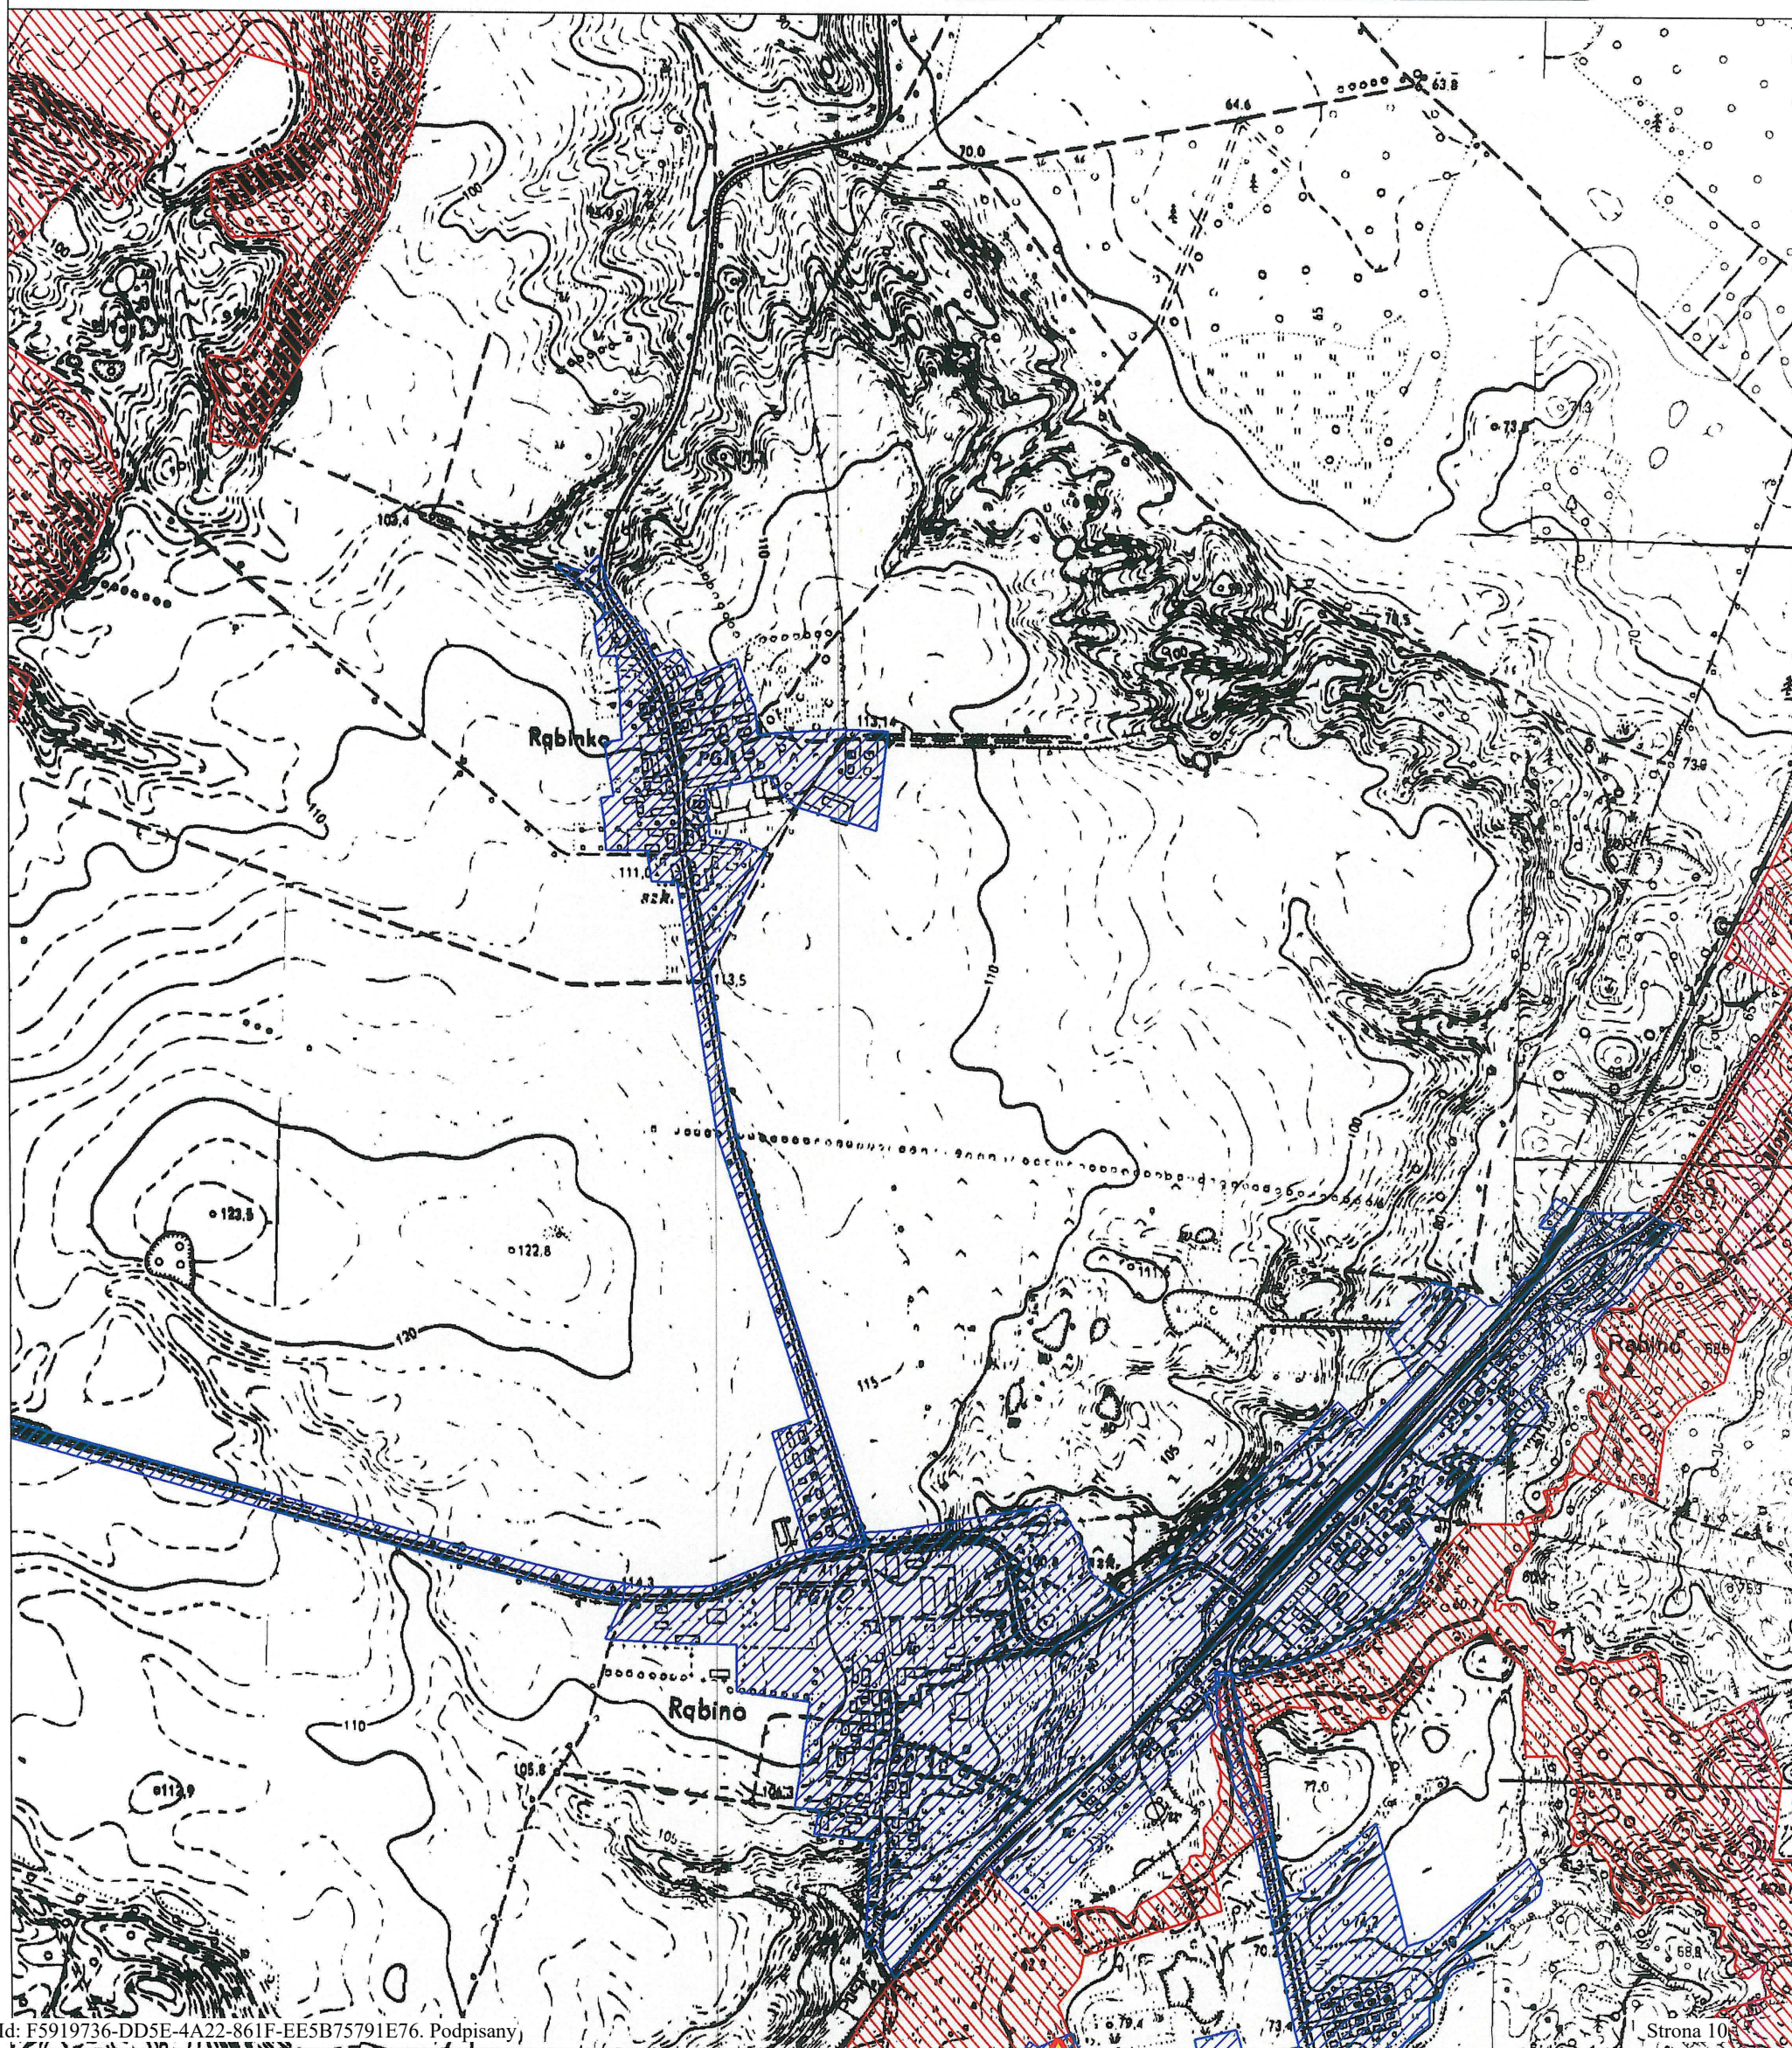

AGLOMERACJA RĄBINO
woj.: zachodniopomorskie, pow.: świdwiński, gm.: Rąbino
Arkusz nr 10

Skala 1:10 000

0 250 500 750 1000 m

 Granice i obszar aglomeracji

 Strefa ochrony bezpośredniej ujęcia wody

 Zbiornik bezodpływowy

 Granice formy ochrony przyrody: Natura 2000 "Dorzecze Parsęty"

 Oczyszczalnia ścieków

 Granice formy ochrony przyrody: Natura 2000 "Bystrzyno"

 Granica Gminy

 Granice formy ochrony przyrody: Natura 2000 "Dorzecze Regi"

