

Uchwała Nr XXVII/118/2026
Rady Gminy Rąbino
z dnia 26 maja 2026 r.

**w sprawie wyrażenia zgody na ustanowienie służebności przesyłu
na rzecz Energa-Operator Spółka Akcyjna**

Na podstawie art. 18 ust. 2 pkt 9 lit. a ustawy z dnia 8 marca 1990 r. o samorządzie gminnym (Dz. U. z 2026 r., poz. 252) i art. 13 ust. 1 ustawy z dnia 21 sierpnia 1997 roku o gospodarce nieruchomościami (Dz. U. z 2026 r. poz. 399) oraz art. 305¹ ustawy z dnia 23 kwietnia 1964 r. Kodeks Cywilny (Dz. U. z 2026 r. poz. 184) Rada Gminy Rąbino uchwala, co następuje:

§ 1. 1. Wyraża się zgodę na ustanowienie służebności przesyłu na części nieruchomości stanowiącej własność gminy Rąbino, oznaczonej w ewidencji gruntów jako działka nr 204/4 o pow. 0,07151 ha, obręb 0038 Nielep dla której prowadzona jest księga wieczysta o Nr KO2B/00033022/2, związaną z realizacją zadania inwestycyjnego i usadowienia urządzeń elektroenergetycznych w postaci:

- linii kablowej niskiego napięcia nN 0,4 kV o długości 1 m, szerokości 0,5 m i powierzchni 0,5 m²
- rozdzielnicy kablowej o powierzchni 0,5 m².

2. Szczegółowe warunki służebności przesyłu zostaną określone w oświadczeniu w formie aktu notarialnego o ustanowieniu służebności przesyłu, którego integralną część będzie stanowiła mapa określająca zakres służebności przesyłu.

3. Przebieg służebności, o której mowa w ust. 1 określa załącznik graficzny nr 1 do uchwały.

§ 2. Wykonanie uchwały powierza się Wójtowi Gminy Rąbino.

§ 3. Uchwała wchodzi w życie z dniem podjęcia.

SESJA RADY GMINY
w Rąbinie dnia 26.05.2026 r.
ustawowy skład Rady Gminy
obecnych
za
przeciw
wstrzymujących się



Przewodniczący
Rady Gminy
Grzegorz Chołuj

MAPA DO CELÓW PROJEKTOWYCH

Rąbino - gmina 321604_2 obr. 0038 - Nielep dz. 204/4, 204/7, 204/31

Załącznik do Uchwały NR XXVII/118/2026
Rady Gminy Rąbino z dnia 26 maja 2026 r.


Mapa w układzie współrzędnych 2000(5)
Układ współrzędny PL-ENF2007-NH
Skala 1:500
Salcje: 5.208.27.15.4.1
Czasowanie landzaryjne pracy geodezyjnej: GG.6640.1006.2024
Data opracowania: 2024.10.24

Wydawca: GEOPOLAR
Robert Piątek
ul. Wypodu 13 76-200 Białogard
tel. 601-460-853

Geodeza uprawiona Robert Piątek nr opr.17233

W zakresie pensarii nie stwierdzono istnienia obciążeń nieruchomości w postaci służebności przechodu lub przejazdu.

Oświadczam, że niniejszy dokument został opracowany w wyniku prac geodezyjnych, których rezultaty zostały pozytywnie zweryfikowane i przyjęte do potrzebnego zasobu geodezyjnego w Świdwinie	
Nazwa organu Służby Geodezyjnej i Kartograficznej do którego zgłoszono pracę	STAROSTA ŚWIDWIŃSKI
Identyfikator kadłubowy przyjętego materiału do zasobu geodezyjnego	P.3216.2024.926
Numer i data pozytywnej weryfikacji operatu technicznego	GG.6640.1006.2024_12716, 2024.11.04
Jestem świadomy odpowiedzialności karnej za złożenie fałszywego oświadczenia Geodeza uprawiana Robert Piątek nr opr. 17233 Dokument podpisywany bezpiecznym podpisem elektronicznym przez: Robert Piątek	

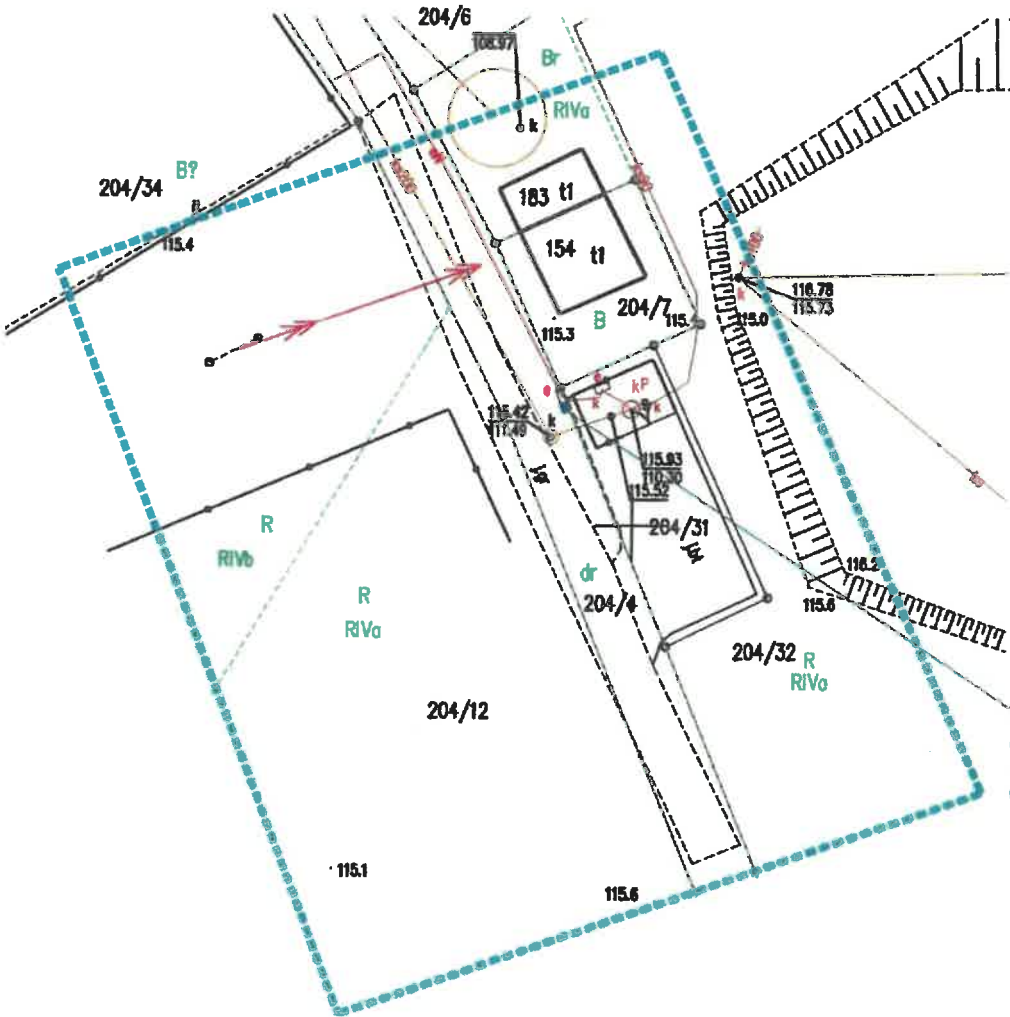

obszar służebności o pow. 0,5m²
na dz. nr 204/4, dla kabla nn 0,4kV
o długości 1m oraz rozdzielniczy
kablowej o wymiarach podstawy
0,4m/0,3m.

ENERGA - OPERATOR SA Oddział w Koszalinie Rejon Dystrybucji Białogard		Biuro Projektowe: OBI/51/2402992 MIKRA-PROJEKTY Krzysztof Kania	
Skala 1:500	Imię i nazwisko	Nr uprawnień	Data
Projektant	mgr inż. Krzysztof Kania	ZAP/0225/PW0E/09	12-2024
Projekt zagospodarowania terenu dz. nr 204/4 obręb Nielep gm. Rąbino Przyłącze kablowe 0,4 kV do zasilania altany ogrodowej na dz. nr 204/12 obręb Nielep			E-01