



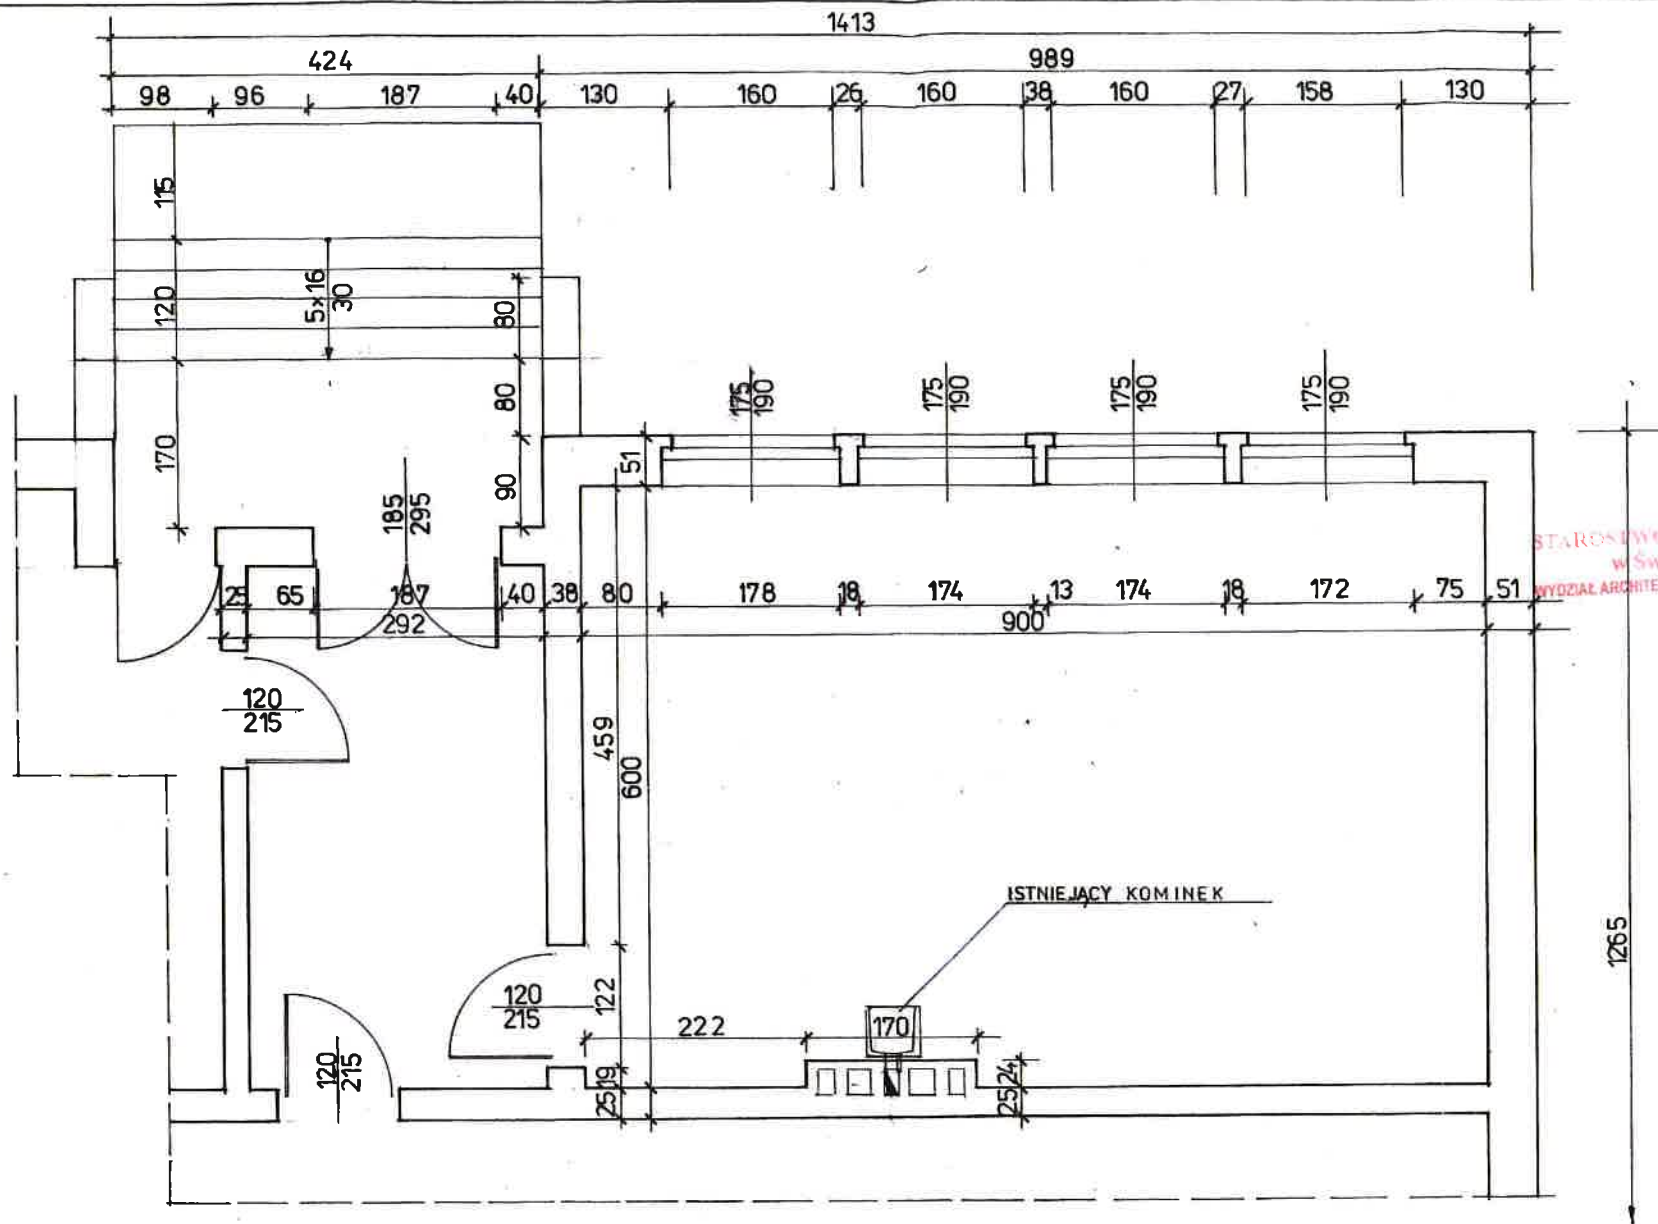

ŚWIETLICA RZUT PARTERU / INWENTARYZACJA / 1 : 50

OBIEKT ADRES	REMONT I PRZEBUDOWA ŚWIETLICY WIEJSKIEJ, PODJAZD DLA NIEPEŁNOSPRAWNYCH, KŁODZINO 20, DZ.9 OBR.15 KŁODZINO	NR RYS.	SKALA	DATA
RYSUNEK	RZUT PARTERU-INWENTARYZACJA	mgr inż. Artur Kamiński	1:50	09.14
INWESTOR	URZĄD GMINY W RABINIE RABINO 27 78-311 RABINO	mgr inż. Artur Kamiński	1:50	09.14
PROJEKTOWAŁ	mgr inż. ARTUR KAMIŃSKI ZAP/BO/214401 UAN/N/7210/103/90	mgr inż. Artur Kamiński	1:50	09.14

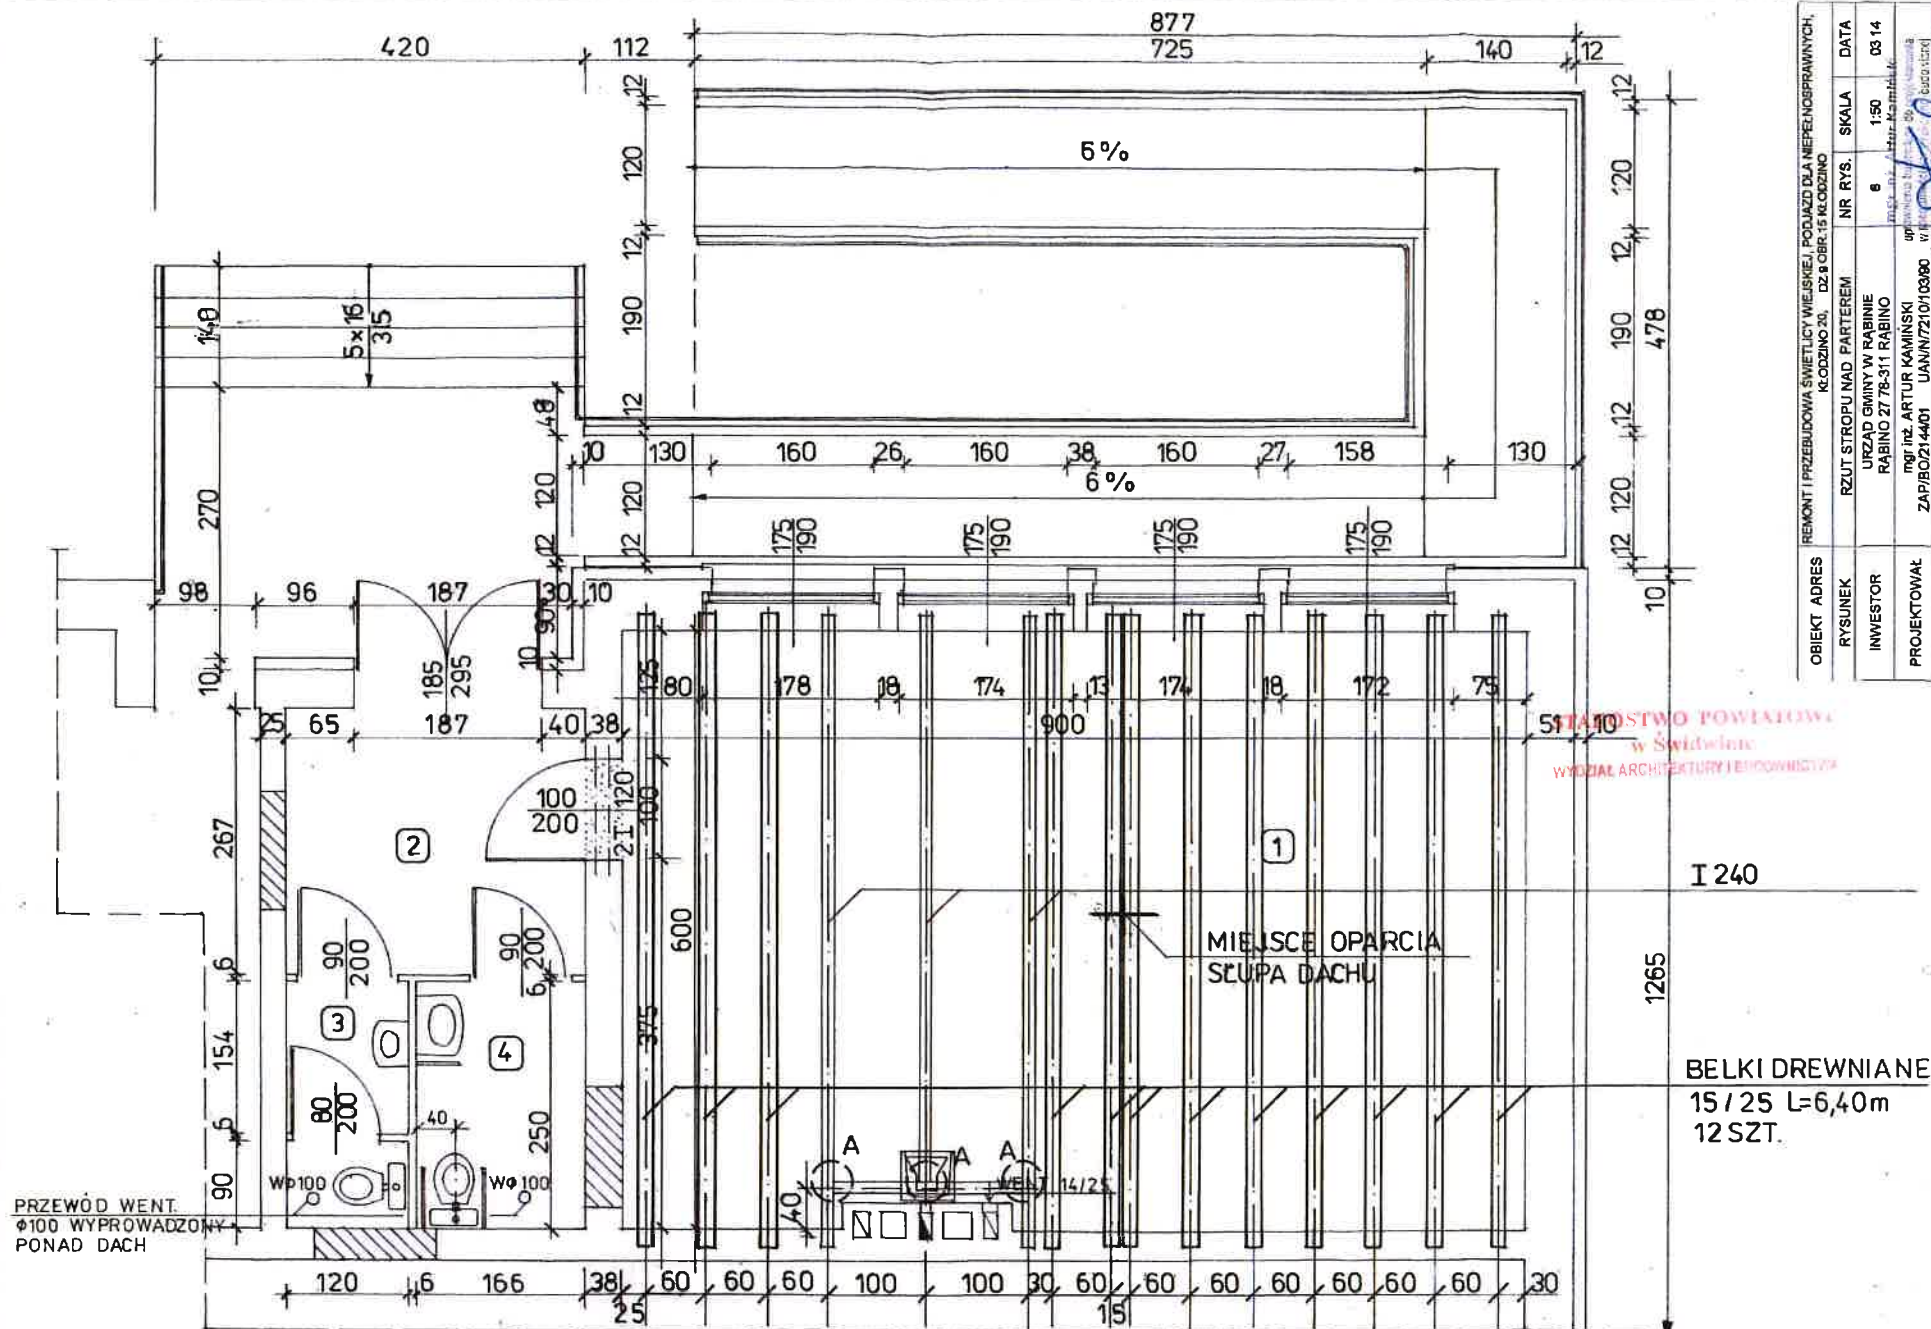

ŚWIELICA RZUT PARTERU—STROP NAD PARTEREM 1: 50


OBIEKT	ADRES	RYSUJEK	INWESTOR	PROJEKTOWAŁ	REMONT I PRZEBUDOWA ŚWIELICY WIELKIEJ, PODŁAZO DLA NIEPEŁNOSPRAWNYCH, K. COZINO 20, DZ. 9 OBR. 15 M. COZINO	NR RYS.	SKALA	DATA
			URZĄD GMINY W RABINIE RABINO 27 78-311 RABINO	mgr inż. ARTUR KAMIŃSKI ZAP/BOZ/14401 UAN/17210/10380		6	1:50	03.14

51 11 10
URZĄD GMINY W ŚWIDWINIE
WYDZIAŁ ARCHITECTURY I BUDOWNICTWA


I 240

BELKI DREWNIANE
15/25 L=6,40m
12 SZT.

ELE

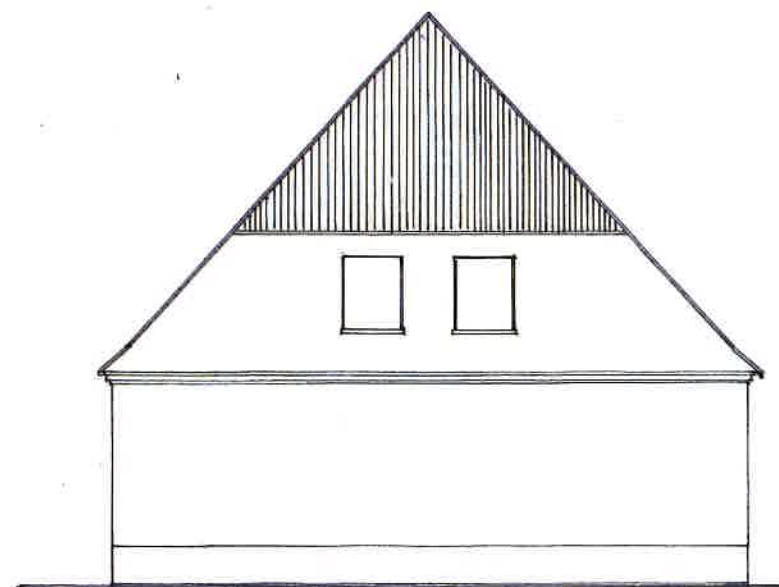

OBIEKT ADRES	REMONT 1
RYSUNEK	
INWESTOR	
PROJEKTOWAŁ	ZAPR

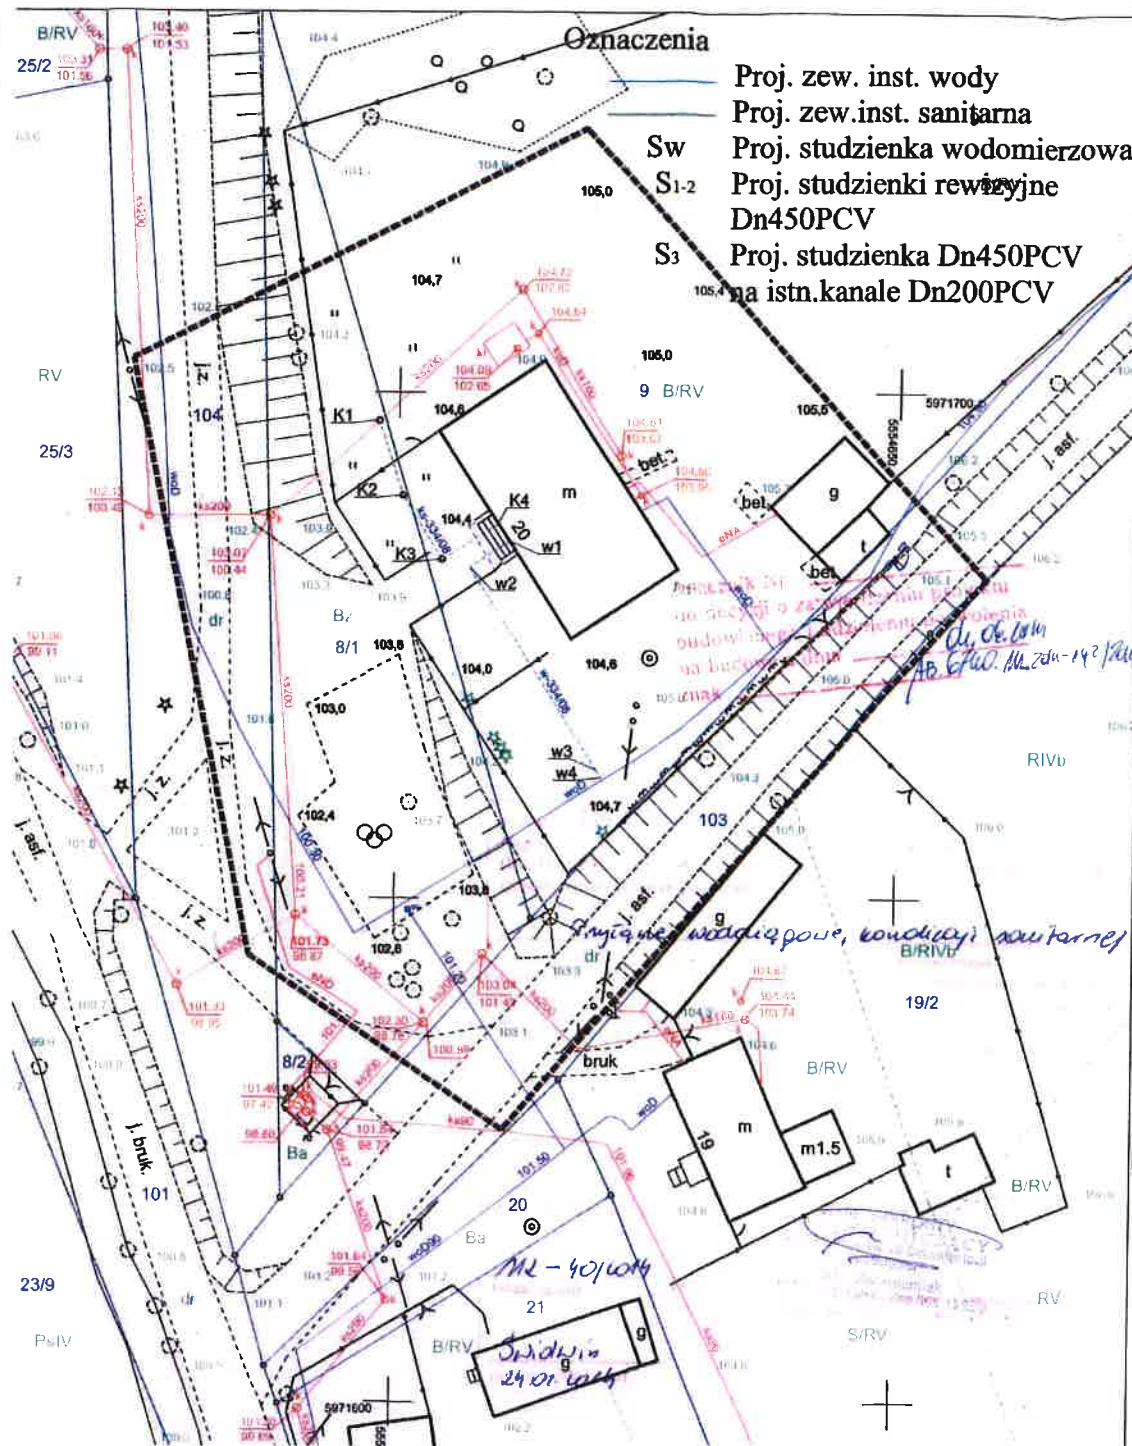

województwo: zachodniopomorskie
 gmina: Rąbino
 obręb: Kłodzino dz.9 wg.zakresu
 OBIEKT: Gaworkowo

MAPA DO CELÓW PROJEKTOWYCH
 Skala - 1 : 500
 Układ współrzędnych: Układ "2000/15"
 Poziom odniesienia wysokości: Układ Kronsztadt 86

Kierownik roboty:

inż. Lechosław Kupień
 upr. 13344

Mapę do celów projektowych sporządzono przy wykorzystaniu:

1. Numeryczna mapa zasadnicza w skali 1:500, sekcje: 5.210.27.20.1.3
2. Pomiaru zieleni wysokiej i pomiarów przyrody oraz pomiaru innych obiektów wskazanych przez projektanta

Na mapie do celów projektowych wykazano
 następujące uzgodnione przez ZUPD projekty
 sieci uzbrojenia terenu:

w.ks.-334/08

Informacje dodatkowe:

1. Zakres pomiaru
2. Redakcja znaków zgodna z instrukcją techniczną K-1 (Podstawowa Mapa Kraju z 1998 r.)
3. Mapa nadesła się do celów projektowych w zakresie pomiaru
4. Stopień kartometryczności mapy do celów projektowych jest zgodny z przepisami instrukcji technicznej K-1 (1979) / K1 (Podstawowa Mapa Kraju z 1998 r.)
5. Wszystkie brzoła obiekty budowlane podlegają wytyczeniu przez jednostkę wykonawstwa geodezyjnego
6. Nie wyklucza się istnienia w terenie również uzbrojenia, o którym brak było informacji brzołowych i nie zostało odnotowane w czasie inwentaryzacji geodezyjnej
7. Na mapie do celów projektowych nie wyróżniono gruntów obciążonych służebnościami gruntowymi ujętymi w księgach wieczystych
8. Mapa do celów projektowych nie nadesła się do projektowania budynków w odległości mniejszej niż 4.0 m. od granicy nieruchomości
9. Granice działek ewidencyjnych pochodzą z numerycznej bazy ewidencji gruntów i budynków i zostały umieszczone na mapie bez analizy ich pochodzenia prawnego i dokładności
10. Kontury użytków gruntowych oznaczone symbolami poniżej, nie są ujętione w bazie danych ewidencji gruntów

Uzbrojenie opracowano na podstawie

1. Danych brzołowych - z literą B
2. Pośredniego ustalenia przebiegu aparaturą elektromagnetyczną - z literą A
3. Bezpośrednich pomiarów powykonawczych - bez litery

W związku z tym w częściach 1 i 2 nie gwarantuje się kompletności, a dokładność położenia uzbrojenia na mapie może być niższa od dokładności kartometrycznej mapy.

Aktualność mapy do celów projektowych na dzień:
 30.12.2013 r.

Inwestor: Urząd Gminy Rąbino	
Projektant	Imię i nazwisko Jerzy Glinka
Asystent	
SKALA	Projekt zagospodarowania aktualizacja mapy
1:500	dz. nr 9 e