

**Uchwała Nr XVI/79/08
Rady Gminy Rąbino
z dnia 01 lutego roku.**

**w sprawie przystąpienia do sporządzenia miejscowego planu
zagospodarowania przestrzennego terenu położonego w obrębie geodezyjnym
Jezierzyce, Gmina Rąbino.**

Na podstawie art. 18 ust.2 pkt 5 ustawy z dnia 8 marca 1990r. o samorządzie gminnym (Dz. U. z 2001r. nr 142 poz. 1591; z 2002 r. nr 23 poz. 220, nr 62 poz. 558, nr 113 poz. 984, nr 153 poz. 1271, nr 214 poz. 1806; z 2003r. nr 80 poz. 717, nr 162 poz. 1568; z 2004r. nr 102 poz. 1055, nr 116 poz. 1203; z 2005r. nr 172 poz. 1441, nr 175 poz. 1457; z 2006r. nr 17 poz. 128; z 2007r. nr 173 poz. 1218) oraz art. 14 ust.1 i 2 ustawy z dnia 27 marca 2003 r. o planowaniu i zagospodarowaniu przestrzennym (Dz. U. Nr 80, poz.717; z 2004r. nr 6 poz. 41, nr 141 poz. 1492; z 2005 r. nr 113 poz. 954, nr 130 poz. 1087; z 2006r. nr 45 poz. 319, nr 225 poz. 1635 i z 2007r. nr 127 poz.880), **Rada Gminy Rąbino** uchwala co następuje:

§ 1. Przystępuje się do sporządzenia miejscowego planu zagospodarowania przestrzennego części Gminy Rąbino obejmującego:

1) teren obrębu Jezierzyce - część działki nr ewidencyjny 1, 8 zgodnie z załącznikiem graficznym do uchwały,

§ 2. Jako funkcję obszaru opracowania planu miejscowego ustala się przeznaczenie terenu pod budowę elektrowni wiatrowych wraz z niezbędną infrastrukturą techniczną i drogami dojazdowymi.

§ 3. Granice obszaru objętego opracowaniem miejscowego planu o którym mowa w § 1, określono na mapie stanowiącej załącznik graficzny do niniejszej uchwały.

§ 4. Zakres ustaleń planu wynika z art. 15 ust.2 ustawy o planowaniu i zagospodarowaniu przestrzennym.

§ 5. Wykonanie uchwały powierza się Wójtowi Gminy Rąbino.

§ 6. Uchwała wchodzi w życie z dniem podjęcia.

SESJA RADY GMINY

w Rąbinie dnia 01.02.2008

ustawowy skład Rady Gminy 15

obecnych 13

za 12

przeciw -

wstrzymujących się -




**PRZEWODNICZĄCY
RADY GMINY**

mgr Mirosław Woźniak

ZALACZNIK GRAFICZNY
DO UCHWALY RADY GMINY RABINO
NR XVII/79/08
Z DNIA 01 LUTY 2008R.

PRZEWODNICZĄCY
RADY GMINY
mgr Mirosław Woźniak

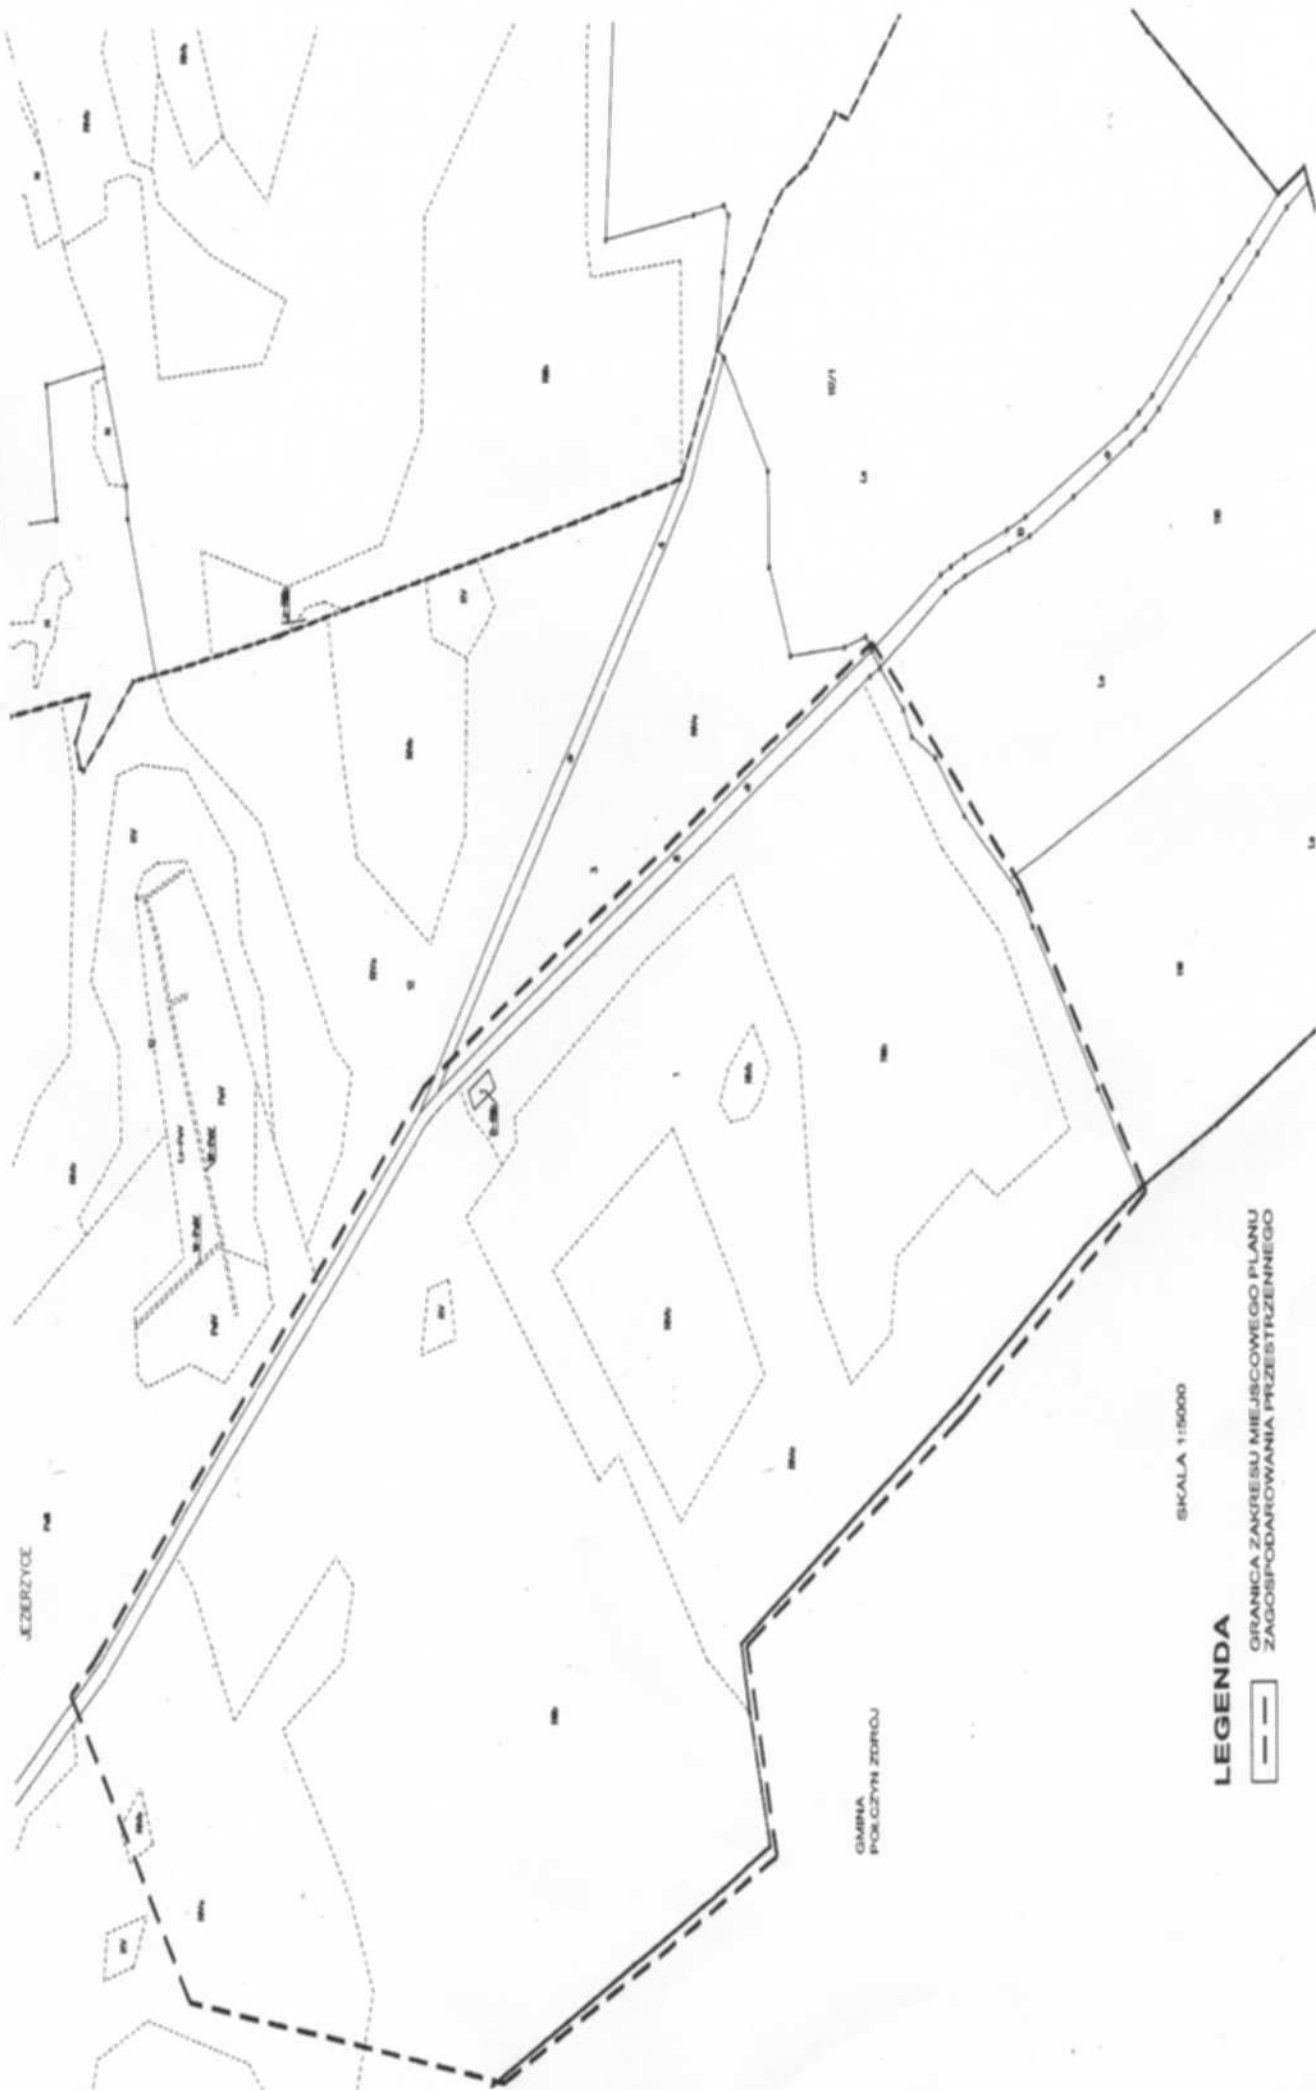

SKALA 1:5000

LEGENDA

— — — — —
GRANICA ZAKRESU MIEJSCOWEGO PLANU
ZAGOSPODAROWANIA PRZESTRZENNEGO