

RADA GMINY
RĄBINO

UCHWAŁA Nr IX/49/2011
RADY GMINY RĄBINO
z dnia 02 sierpnia 2011r.

zmieniająca uchwałę w sprawie przystąpienia do sporządzenia miejscowego planu zagospodarowania przestrzennego Gminy Rąbino w zakresie lokalizacji zespołu elektrowni wiatrowych i biogazowni - Paszęcín

Na podstawie art. 18 ust. 2 pkt 5 ustawy z dnia 8 marca 1990 r. o samorządzie gminnym (Dz. U. z 2001 r. Nr 142, poz. 1591 z późn. zm.¹) oraz art. 14 ust. 1, 2 i 4 ustawy z dnia 27 marca 2003 r. o planowaniu i zagospodarowaniu przestrzennym (Dz. U. z 2003 r. Nr 80, poz. 717 z późn. zm.²) **Rada Gminy Rąbino uchwala, co następuje:**

§ 1.1. Zmienia się załącznik do uchwały VIII/44/2011 Rady Gminy Rąbino z dnia 27 czerwca 2011 roku w sprawie przystąpienia do sporządzenia miejscowego planu zagospodarowania przestrzennego gminy Rąbino w zakresie lokalizacji elektrowni wiatrowych i biogazowni – Paszęcín.

2. Granice terenów objętych planem miejscowym oznaczono na załączniku graficznym, stanowiącym integralną część niniejszej uchwały.

§ 2. Wykonanie uchwały powierza się Wójtowi Gminy Rąbino.

§ 3. Uchwała wchodzi w życie z dniem podjęcia.




PRZEWODNICZĄCY
RADY GMINY

mgr Mirosław Woźniak

SESJA RADY GMINY
w Rąbinie dnia 02.08.2011r.
ustawowy skład Rady Gminy 15
obecnych 12
przeciw 12
wstrzymujących się -

¹ Zmiany wymienionej ustawy zostały ogłoszone w Dz. U. z 1996r. Nr 118, poz. 561, Nr 136, poz. 647, Nr 147, poz. 686; z 1997r. Nr 82, poz. 518, Nr 121, poz. 770; z 1998r. Nr 75, poz. 486, Nr 113, poz. 717; z 2002r. Nr 135, poz. 1146; z 2003r. Nr 213, poz. 2081; z 2005r. Nr 249, poz. 2104; z 2007r. Nr 89, poz. 589; z 2008r. Nr 86, poz. 522, Nr 237, poz. 1654 i 1656.

² Zmiany wymienionej ustawy zostały ogłoszone w Dz. U. z 2004r. Nr 6, poz. 41, Nr 141, poz. 1492; z 2005r. Nr 113, poz. 954, Nr 130, poz. 1087; z 2006r. Nr 45, poz. 319, Nr 225, poz. 1635; z 2007r. Nr 127, poz. 880; z 2008r. Nr 199, poz. 1227, Nr 201, poz. 1237, Nr 220, poz. 1413; z 2010r. Nr 75, poz. 474, Nr 106, poz. 675, Nr 119, poz. 804, Nr 130, poz. 871, Nr 149, poz. 996 i Nr 155, poz. 1043).

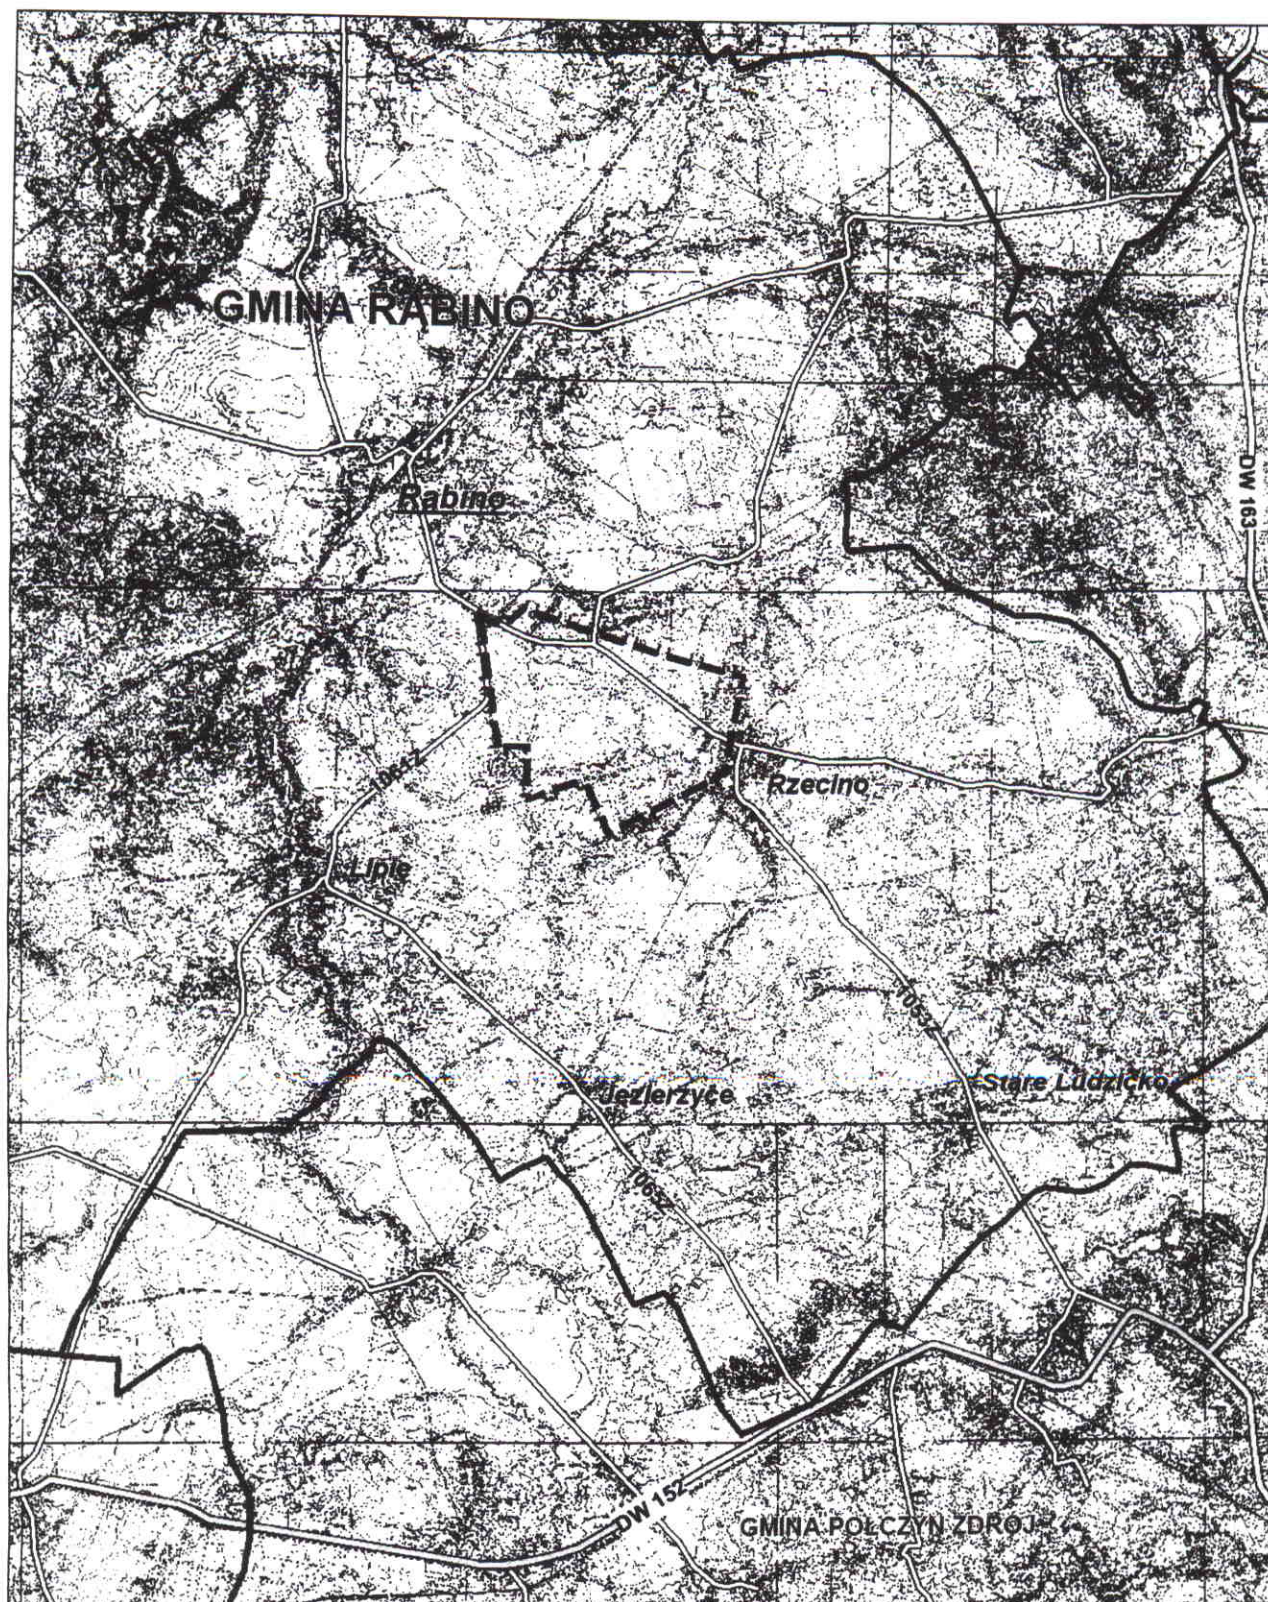

—— GRANICE GMIN
- - - - - GRANICA OPRACOWANIA PLANU MIEJSCOWEGO