

Uchwała Nr XI / 55 / 2025
Rady Gminy Rąbino
z dnia 28 lutego 2025 r.

**w sprawie wyrażenia zgody na ustanowienie służebności przesyłu
na rzecz Energa-Operator Spółka Akcyjna**

Na podstawie art. 18 ust. 2 pkt 9 lit. a ustawy z dnia 8 marca 1990 r. o samorządzie gminnym (Dz. U. z 2024 r., poz. 1465 z późn. zm.) i art. 13 ust. 1 ustawy z dnia 21 sierpnia 1997 roku o gospodarce nieruchomościami (Dz. U. z 2024 r. poz. 1145 z późn. zm.) oraz art. 305 ustawy z dnia 23 kwietnia 1964r. Kodeks Cywilny (Dz. U. z 2024 r. poz. 1061 z późn. zm.) **Rada Gminy Rąbino uchwala, co następuje:**

§ 1. 1. Wyraża się zgodę na ustanowienie służebności przesyłu na części nieruchomości stanowiących własność gminy Rąbino, oznaczonych w ewidencji gruntów jako działki:

1) **nr 337/1 obręb Batyń**, związane z realizacją zadania inwestycyjnego i usadowienia urządzeń elektroenergetycznych w postaci:

- linia kablowa SN 15 kV + 2 linie kablowe nN 0,4 kV na odcinku 9,0 m we wspólnym wykopie,
- linia kablowa SN 15 kV + 1 linia kablowa nN 0,4 kV na odcinku 38 m we wspólnym wykopie,
- linia kablowa SN 15 kV na odcinku 8,0 m,
- linia kablowa nN 0,4 kV na odcinku 0,5 m,
- linia kablowa nN 0,4 kV na odcinku 6,5 m,

2) **nr 218 obręb Batyń**, związane z realizacją zadania inwestycyjnego i usadowienia urządzeń elektroenergetycznych w postaci:

- słupowej stacji transformatorowej,
- linia kablowa SN 15 kV o długości 1,0 m,
- 2 linii kablowych 0,4 kV na odcinku 1,0 m.

2. Szczegółowe warunki służebności przesyłu zostaną określone w oświadczeniu w formie aktu notarialnego o ustanowieniu służebności przesyłu dla każdej z działek, którego integralną część będzie stanowiła mapa określająca zakres służebności przesyłu.

3. Przebieg służebności, o której mowa w ust. 1 określa załącznik graficzny nr 1 do uchwały.


§ 2. Wykonanie uchwały powierza się Wójtowi Gminy Rąbino.

§ 3. Uchwała wchodzi w życie z dniem podjęcia.

SESJA RADY GMINY
w Rąbinie dnia 18.01.2025 r.
ustawowy skład Rady Gminy
obecnych
ZA
przeciw
wstrzymujących się



Przewodniczący
Rady Gminy
Grzegorz Cholej

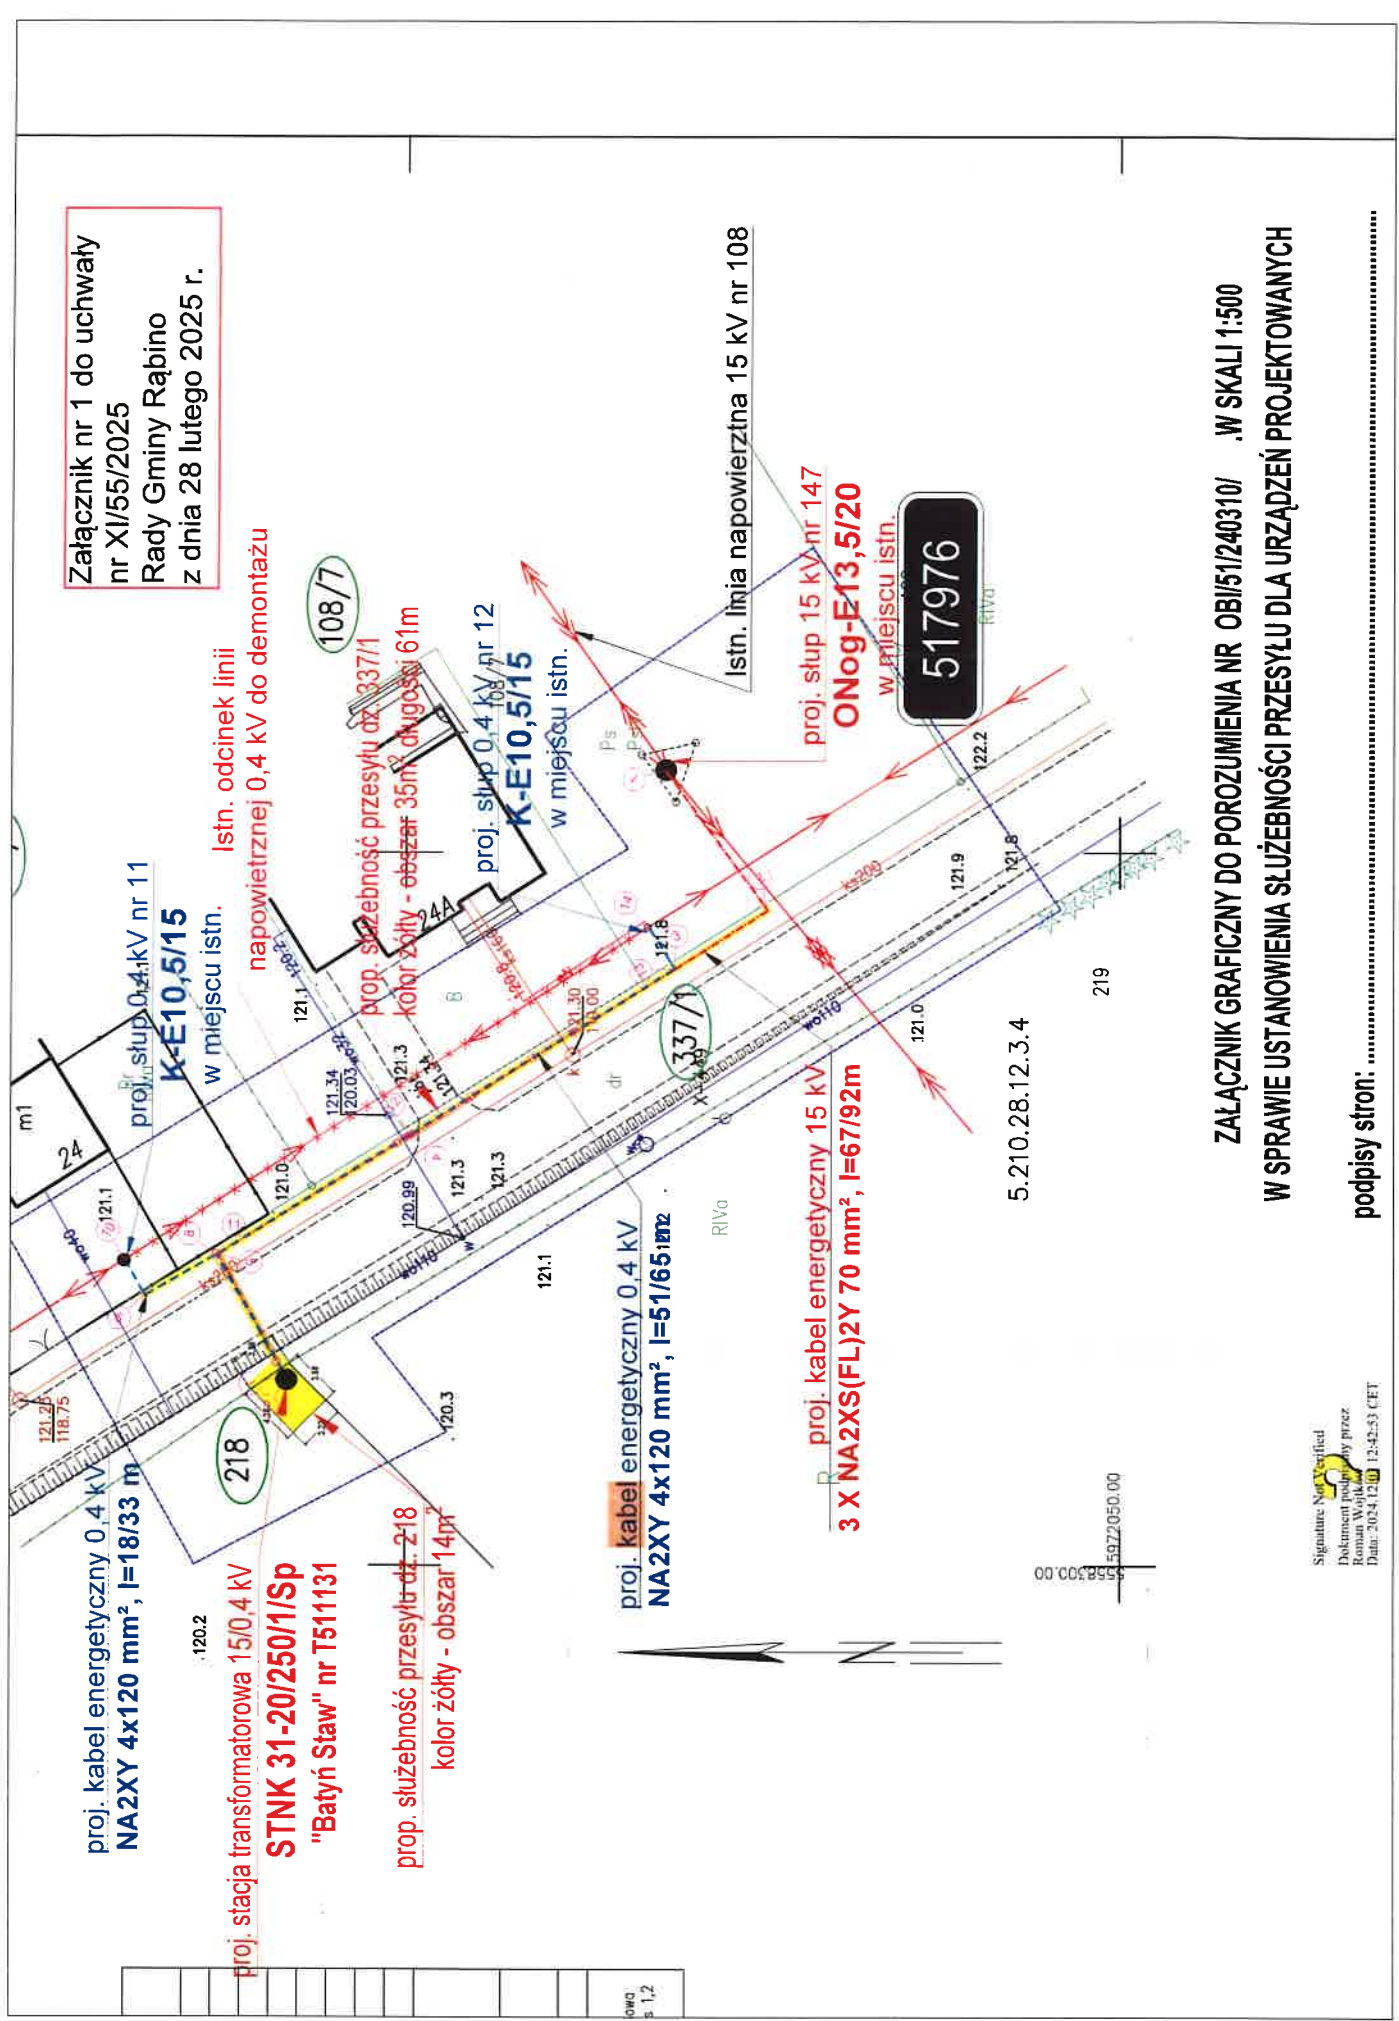

Załącznik nr 1 do uchwały
nr XI/55/2025
Rady Gminy Rąbino
z dnia 28 lutego 2025 r.

proj. kabel energetyczny 0,4 kV
NA2XY 4x120 mm², l=18/33 m

proj. stacja transformatorowa 15/0,4 kV
STNK 31-20/250/1/Sp
"Batyń Staw" nr T511131

prop. służebność przesyłu dr. 218
kolor żółty - obszar 14m²

Istn. odcinek linii
napowietrznej 0,4 kV do demontażu

prop. służebność przesyłu dr. 337/1
kolor żółty - obszar 35m² długości 61m

proj. słup 0,4 kV nr 12
K-E10,5/15
w miejscu istn.

proj. kabel energetyczny 0,4 kV
NA2XY 4x120 mm², l=51/65 m

proj. kabel energetyczny 15 kV
3 X NA2XS(FL)2Y 70 mm², l=67/92m

Istn. linia napowietrzna 15 kV nr 108

proj. słup 15 kV nr 147
ONog-E13,5/20
w miejscu istn.

517976

ZALĄCZNIK GRAFICZNY DO POROZUMIENIA NR OBI/51/240310/ W SKALI 1:500
W SPRAWIE USTANOWIENIA SŁUŻEBNOŚCI PRZESYŁU DLA URZĄDZEŃ PROJEKTOWANYCH

podpisy stron:

Signature Not Verified
Dokument podpisany przez
Roman Wojcik
Data: 2024.12.09 13:42:53 CET