

Uchwała Nr XXIII/102/2026
Rady Gminy Rąbino
z dnia 24 lutego 2026 r.

**w sprawie wyrażenia zgody na ustanowienie służebności przesyłu
na rzecz Energa-Operator Spółka Akcyjna**

Na podstawie art. 18 ust. 2 pkt 9 lit. a ustawy z dnia 8 marca 1990 r. o samorządzie gminnym (Dz. U. z 2025 r., poz. 1153) i art. 13 ust. 1 ustawy z dnia 21 sierpnia 1997 roku o gospodarce nieruchomościami (Dz. U. z 2024 r. poz. 1222 z póź. zm.) oraz art. 305¹ ustawy z dnia 23 kwietnia 1964 r. Kodeks Cywilny (Dz. U. z 2025 r. poz. 1071) **Rada Gminy Rąbino uchwala, co następuje:**

§ 1. 1. Wyraża się zgodę na ustanowienie służebności przesyłu na części nieruchomości stanowiących własność gminy Rąbino, oznaczonych w ewidencji gruntów jako działka nr **99/3** o pow. 0,3611 ha oraz działka nr **100/1** o pow. 0,86 ha obręb 0048 Biała Góra dla których prowadzone są księgi o NR KO2B/00026176/4 i NR KO2B/00023539/6, związaną z realizacją zadania inwestycyjnego i usadowienia urządzeń elektroenergetycznych w postaci:

- linii kablowej niskiego napięcia nN 0,4 kV o długości 20 43 31,6 m w pasie służebności o szerokości 0,5 m i powierzchni 31,5 m²
- szafki pomiarowej P1-Rs/LZV/F o wymiarach 0,40 m x 0,25 m i powierzchni 0,10 m².

2. Szczegółowe warunki służebności przesyłu zostaną określone w oświadczeniu w formie aktu notarialnego o ustanowieniu służebności przesyłu, którego integralną część będzie stanowiła mapa określająca zakres służebności przesyłu.

3. Przebieg służebności, o której mowa w ust. 1 określa załącznik graficzny nr 1 do uchwały.


§ 2. Wykonanie uchwały powierza się Wójtowi Gminy Rąbino.

§ 3. Uchwała wchodzi w życie z dniem podjęcia.

SESJA RADY GMINY
w Rąbinie dnia 24.02.2026r.
ustawowy skład Rady Gminy 15
obecnych 13
21 13
przeciw 1
wstrzymujących się 1



Przewodniczący
Rady Gminy
Grzegorz Chojąg

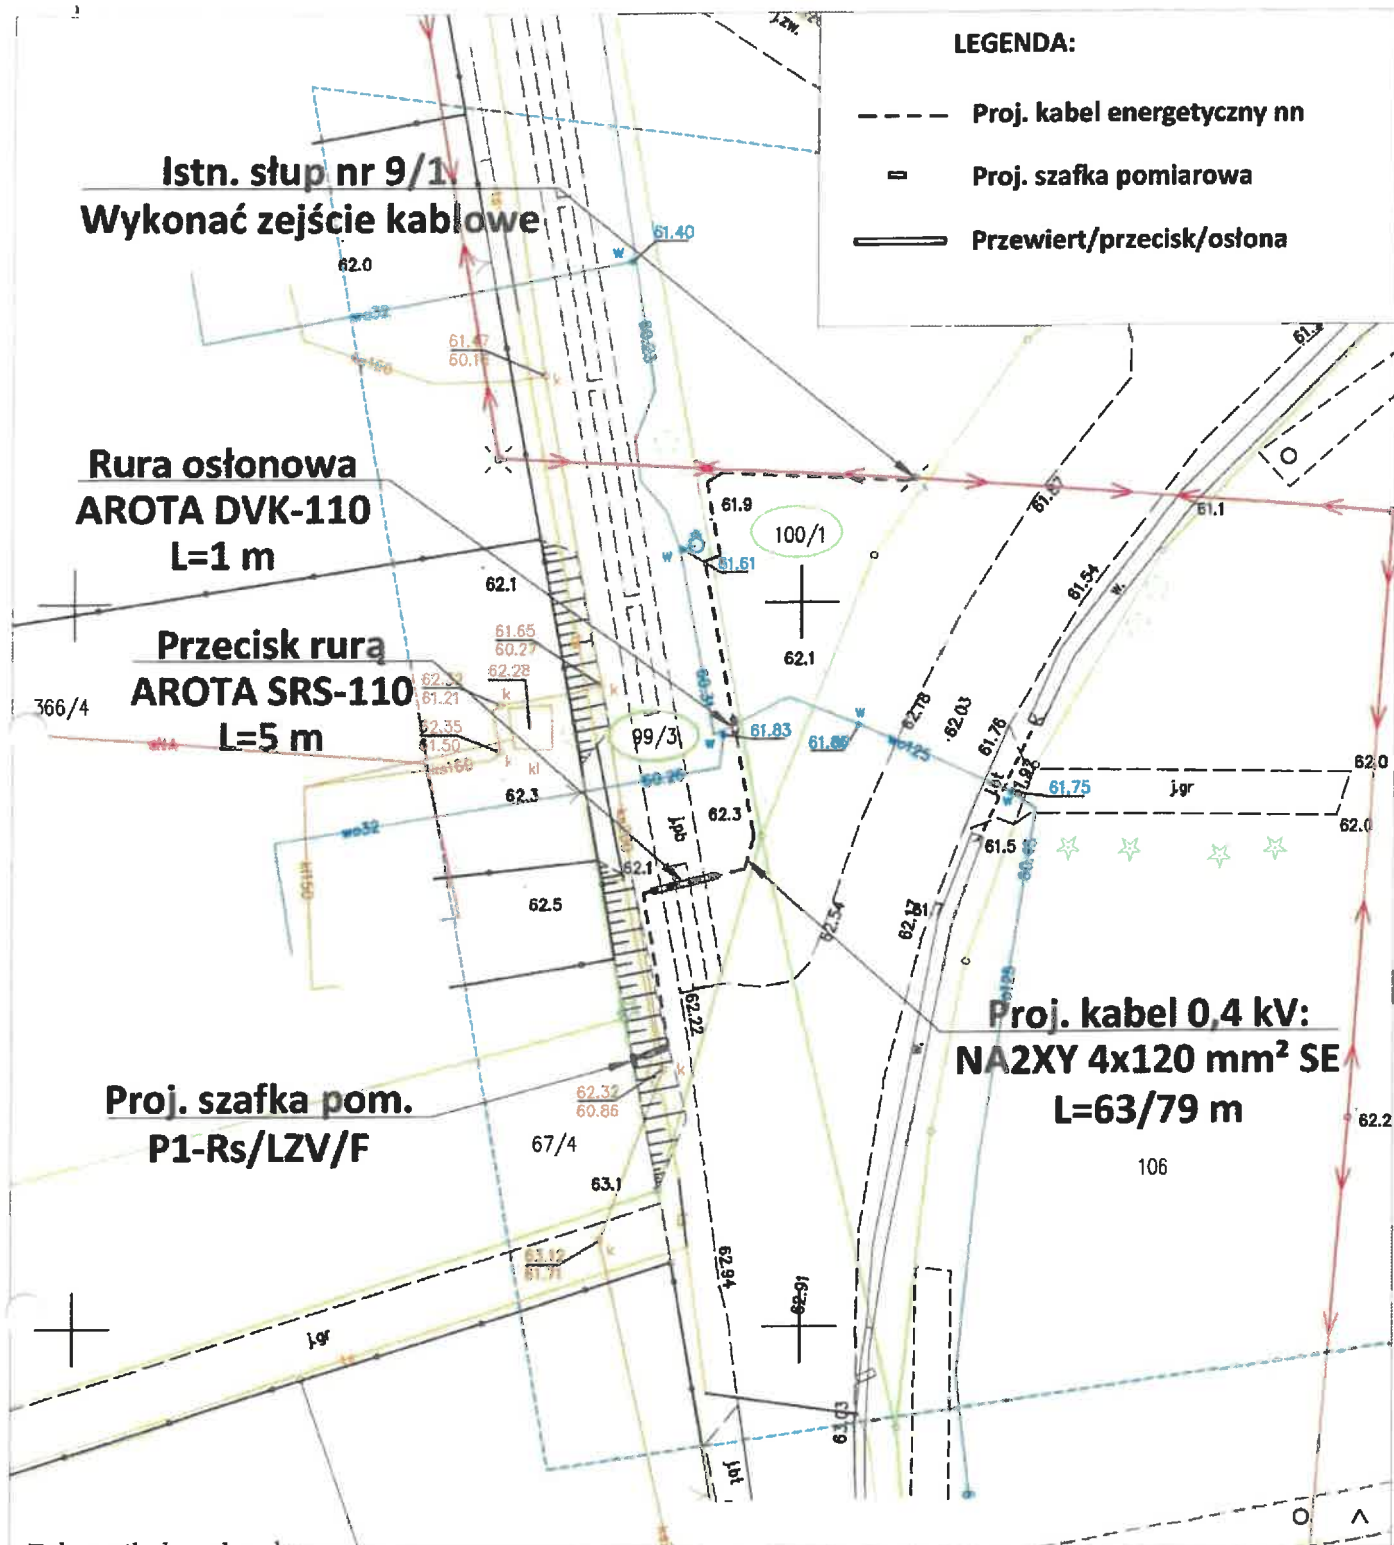

Załącznik do uchwały
NR XXIII/102/2026
Rady Gminy Rąbino
z dnia 24 lutego 2026 roku

Inwestor:

ENERGA - OPERATOR S.A.

Oddział w Koszalinie, ul. Morska 10, 75-950 Koszalin

Biurowo projektowe:

PROJEKTOWANIE SIECI I INSTALACJI ELEKTRYCZNYCH JAROSŁAW ZACHAREK
Lulewice 14, 78-200 Białogard, NIP: 6721856214

	Imię i nazwisko	Nr uprawnienia	Data	Podpis
Projektował:	mgr inż. Jarosław Zacharek spec.: instalacyjno-inżynierska w zakresie instalacji elektr.	ZAP/0111/POOE/10	14.10.2025 r.	<i>J. Zacharek</i>
Sprawdził:	-----	-----	-----	-----
Skala:	Tytuł rysunku:	Projekt zagospodarowania terenu		
1:500	Nazwa obiektu budowlanego:	Przyłącze energetyczne 0,4 kV dla zasilenia budynku gospodarczego na dz. nr 67/4 obr. Biała Góra gm. Rąbino		
			Nr zlecenia: OBI/51/2501933 ZN/3480/5151MZI/2025/2501933/1	
			Nr rysunku E0-1	Nr arkusza -