

UCHWAŁA Nr/....../2022
Rady Gminy Rąbino z dnia
..... 2022 r.

w sprawie zaliczenia dróg na terenie gminy Rąbino do kategorii dróg
gminnych i ustalenia ich przebiegu.

Na podstawie art. 7 ust. 1 pkt 2 i art. 18 ust. 2 pkt 15 ustawy z dnia 8 marca 1990 r. o samorządzie gminnym (t.j. Dz. U. z 2021 r., poz. 1372 z póź. zm.), art. 7 ust. 1, 2 i 3 ustawy z dnia 21 marca 1985 r. o drogach publicznych (Dz. U. z 2021 r., poz. 1376 z póź. zm.) oraz po zasięgnięciu opinii Zarządu Powiatu Świdwińskiego, Rada Gminy Rąbino uchwala, co następuje:

- § 1. Zalicza się do kategorii dróg gminnych działkę nr 88 obręb Rąbino.
- § 2. Ustala się przebieg drogi gminnej wymienionej w SI zgodnie z załącznikiem graficznym nr. 1. §
- 3. Zalicza się do kategorii dróg gminnych działkę nr 54 obręb Rąbino.
- § 4. Ustala się przebieg drogi gminnej wymienionej w 53 zgodnie z załącznikiem graficznym nr. 2. §
- 5. Zalicza się do kategorii dróg gminnych działkę nr 18/1 obręb Paszęcín.
- § 6. Ustala się przebieg drogi gminnej wymienionej w Š5 zgodnie z załącznikiem graficznym nr. 3. §
- 7. Zalicza się do kategorii dróg gminnych działkę nr 8/1 obręb Rzecino.
- § 8. Ustala się przebieg drogi gminnej wymienionej w Š7 zgodnie z załącznikiem graficznym nr. 4.
- § 9. Zalicza się do kategorii dróg gminnych działkę nr 130 obręb Rzecino.
- § 10. Ustala się przebieg drogi gminnej wymienionej w Š9 zgodnie z załącznikiem graficznym nr. 5.
- § 11. Zalicza się do kategorii dróg gminnych działkę nr 13 obręb Modrzewiec.
- § 12. Ustala się przebieg drogi gminnej wymienionej w SI 1 zgodnie z załącznikiem graficznym nr. 6.
- § 13. Zalicza się do kategorii dróg gminnych działkę nr 483 obręb Batyń.
- § 14. Ustala się przebieg drogi gminnej wymienionej w SI 3 zgodnie z załącznikiem graficznym nr 7.
- § 15. Szczegółowe położenie i przebieg dróg wymienionych w SI-14 zaznaczono w załącznikach graficznych nr 1-7 do uchwały.
- § 16. Wykonanie uchwały powierza się Wójtowi Gminy Rąbino
- § 17. Uchwała wchodzi w życie po upływie 14 dni od ogłoszenia w Dzienniku Urzędowym Województwa Zachodniopomorskiego.

Uzasadnienie:

Zgodnie z art. 7 ust. 1 i 2 ustawy z dnia 21 marca 1985 r. o drogach publicznych (Dz.U. z 2021 r., poz. 1376 z późn. zm.) oraz art. 7 ust. 1 pkt 2 i art. 18 ust. 2 pkt 15 ustawy z dnia 8 marca 1990 r. o samorządzie gminnym (Dz. U. z 2021 r., poz. 1372 z późn. zm), status drogi gminnej nadaje Rada Gminy po zasięgnięciu opinii właściwego Zarządu Powiatowego.

Do dróg gminnych zalicza się drogi o znaczeniu lokalnym nie zaliczone do innych kategorii, stanowiące uzupełniającą sieć dróg służącym miejscowym potrzebom, z wyłączeniem dróg wewnętrznych.

Drogi wymienione w niniejszej uchwale, a których przebieg pokazano na załącznikach 1-7 stanowią drogi i spełniają wymogi określone w wyszczególnionym na wstępie przepisie prawa tj:

- mają znaczenie lokalne,
- stanowią uzupełnienie sieci dróg służących miejscowym potrzebom,
- nie są zaliczone do innych kategorii dróg publicznych.

Przedmiotowe drogi stanowią własność Gminy Rąbino.

Mając na uwadze rozwój gminy, w której zlokalizowane są wymienione w niniejszej uchwale drogi, Urząd Gminy Rąbino chcąc wyjść naprzeciw potrzebom mieszkańców poprzez zaliczenie przedmiotowych dróg do kategorii dróg gminnych ułatwi pozyskanie funduszy na remonty dróg, uzyskanie pozwoleń na budowę, poprzez bezpośredni dostęp nieruchomości do drogi publicznej oraz przyspieszy i ułatwi procedurę lokalizacji i budowy infrastruktury technicznej w drodze.

Zgodnie z art. 7 ust. 2 ustawy z dnia 21 marca 1985 r. o drogach publicznych (Dz. U. z 2021 r. poz 1376 z późn. zm.) Gmina Rąbino w dniu 8 listopada 2021 r. wystąpiła do Zarządu Powiatu Świdwińskiego z wnioskiem w sprawie zaopiniowania wykazu dróg przewidzianych do zaliczenia do kategorii dróg gminnych, które zostały pozytywnie zaopiniowane uchwałą Zarządu Powiatu Świdwińskiego NR 96/294/21 z dnia 17 grudnia 2021 r.

W związku z przesłaną uchwałą Zarządu Powiatu Świdwińskiego Nr 96/294/21 z dnia 17 grudnia 2021 r. i pozytywnym zaliczeniu do kategorii dróg gminnych w/w działek oraz uzyskaniem przez gminę Rąbino środków na modernizację dróg na terenie Gminy Rąbino, właściwe jest, żeby nadać działkom, status dróg gminnych.

Wydruk z systemu WebEWID


< Podtytuł >

skala 1: 5 000

układ współrzędnych 2000 strefa 5 (15°)

ZAŁĄCZNIK nr 1

x = 5969902.51, y = 5562904.59

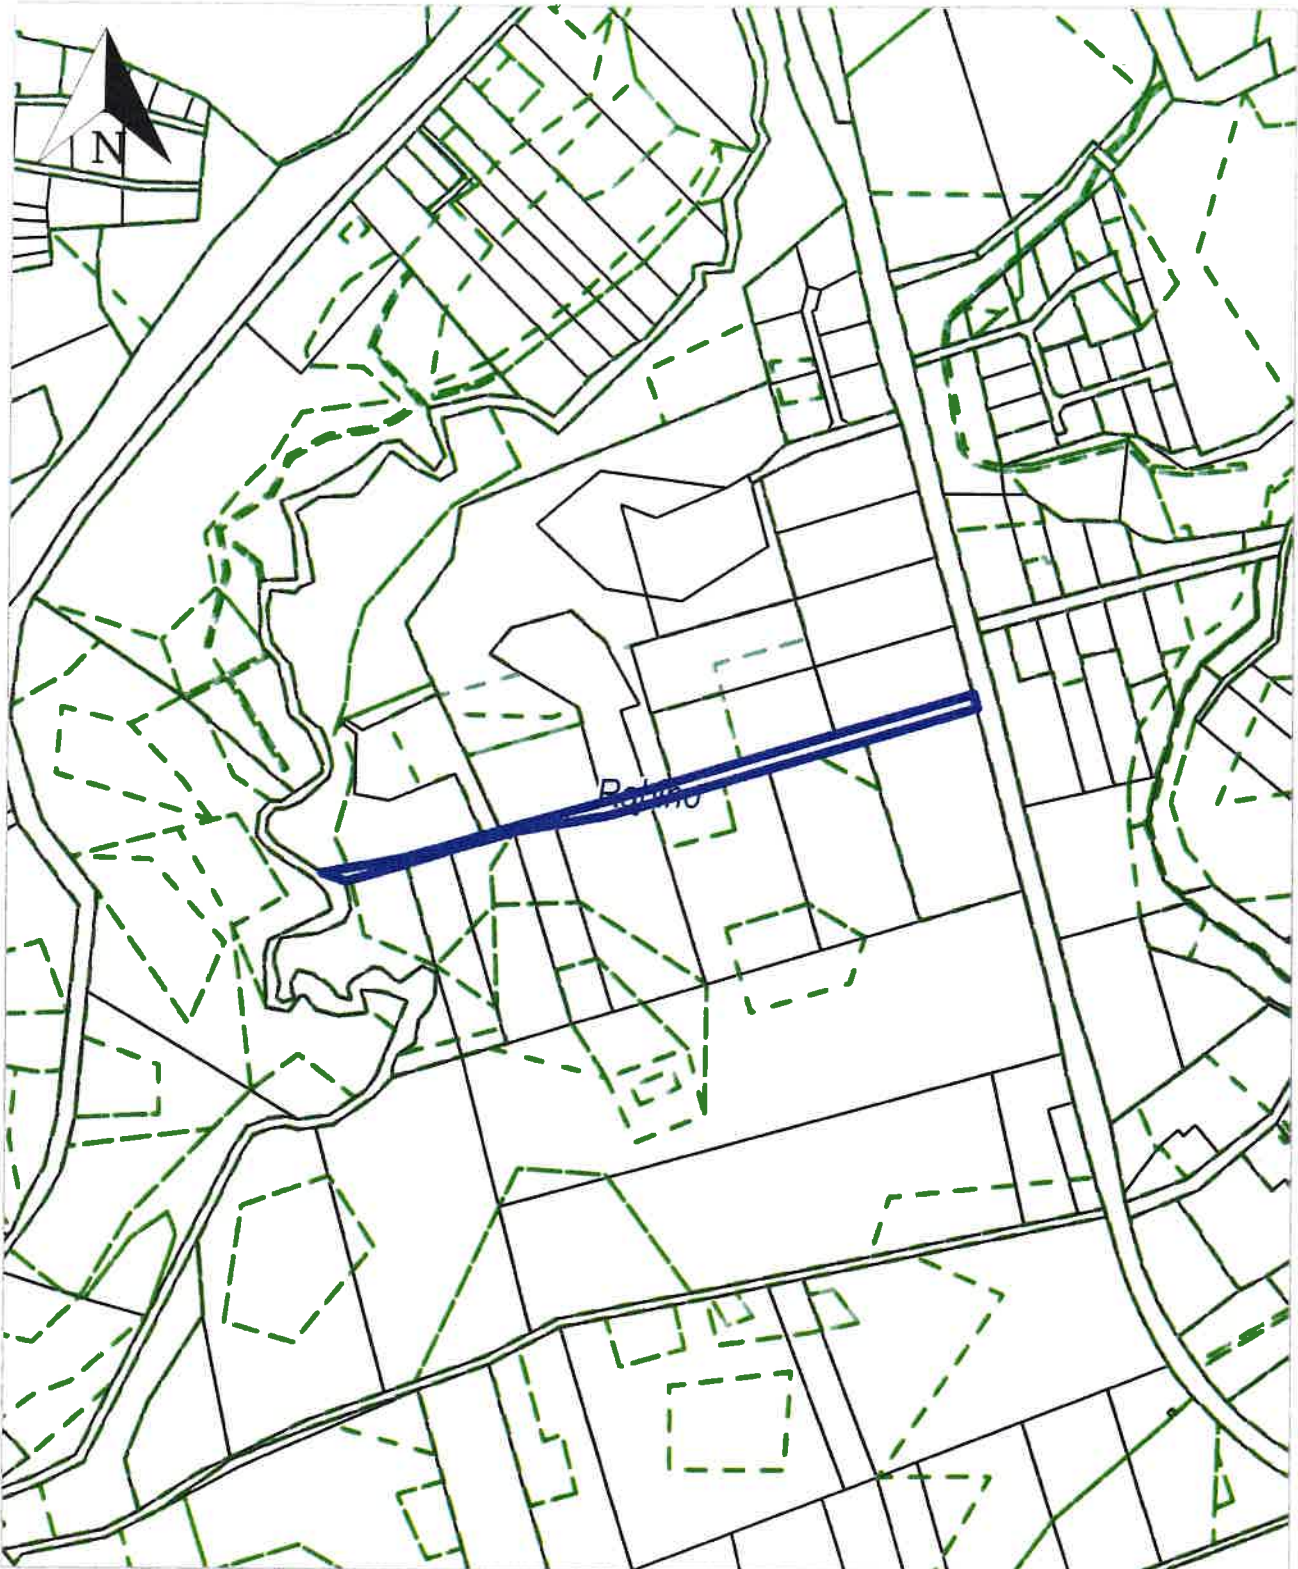

x = 5969902.51, y = 5562904.59

Wydruk z systemu WebEWID


< Podtytuł >

skala 1: 2 000

układ współrzędnych 2000 strefa 5 (15°)

Załącznik nr 2

x = 5970371.96, y = 5562970.02

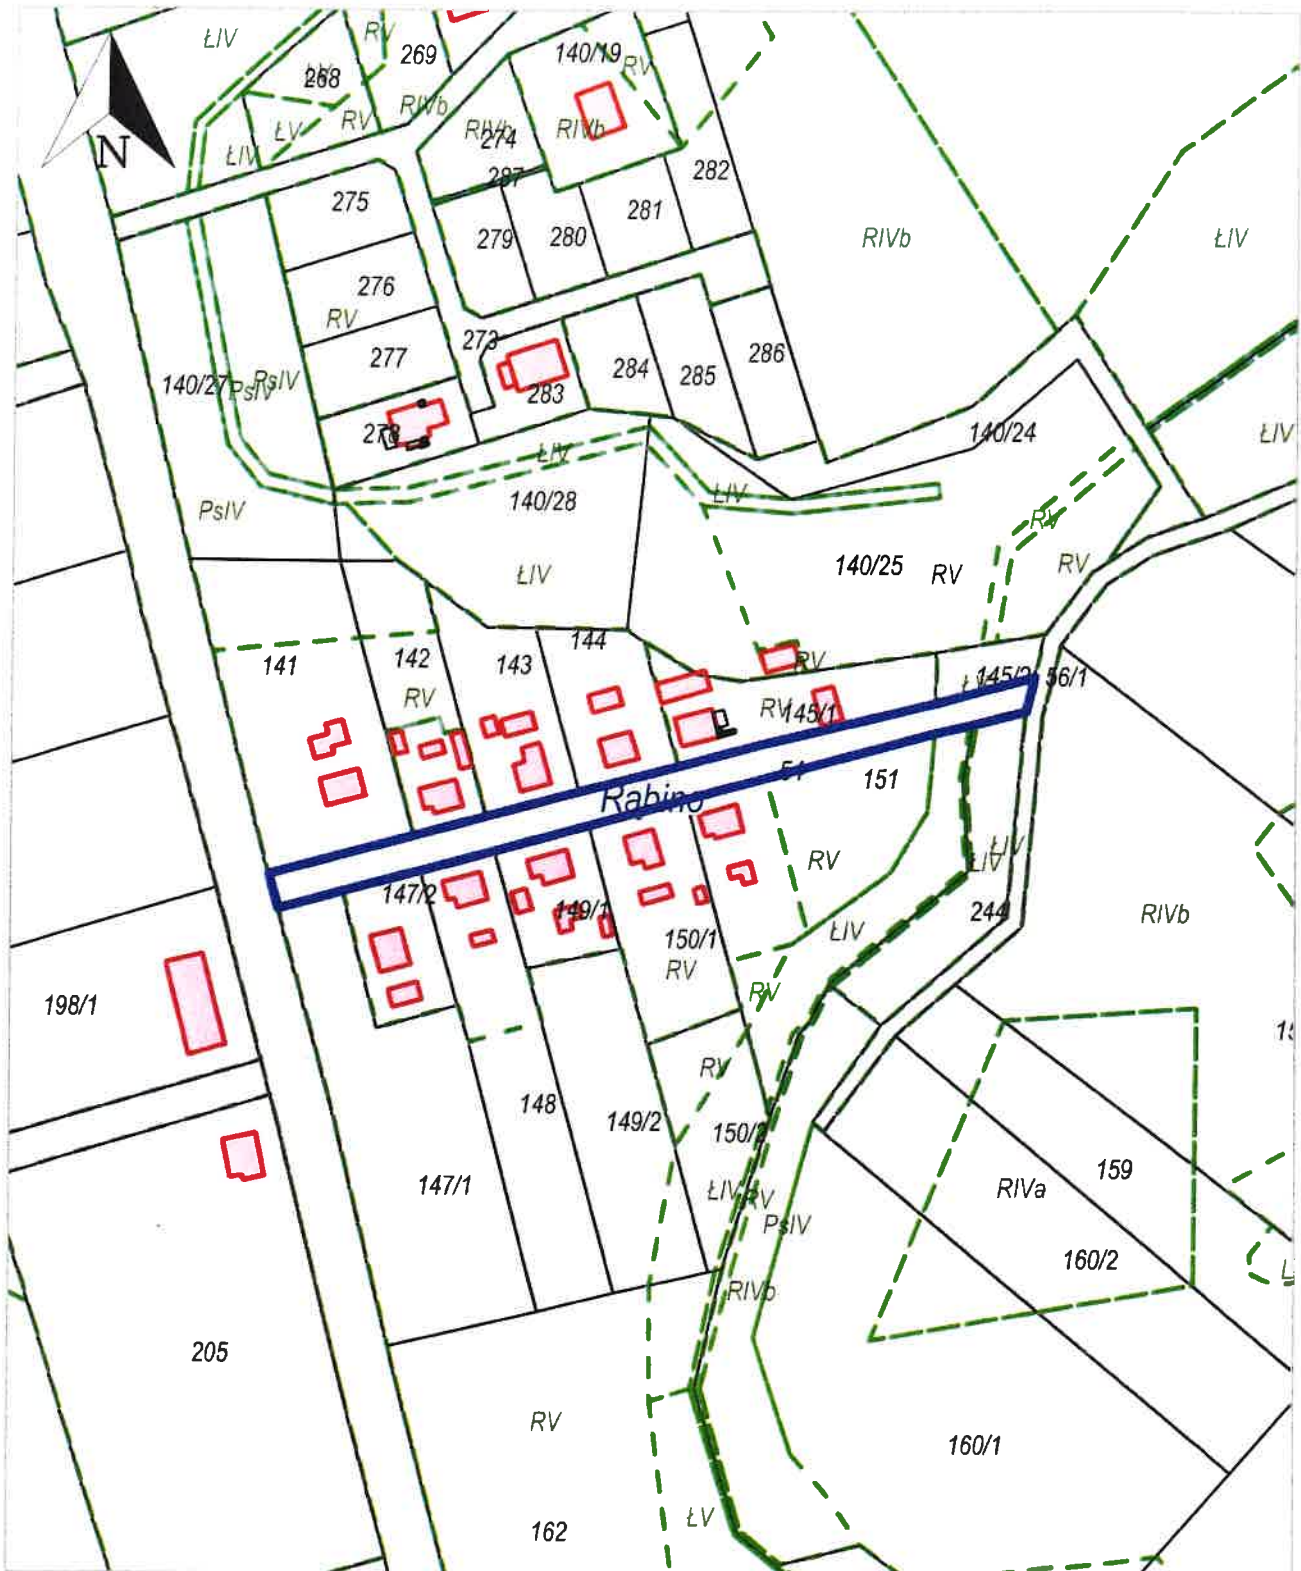

x = 5970371.96, y = 5562970.02

Wydruk z systemu WebEWID


< Podtytuł >

skala 1: 5 000

układ współrzędnych 2000 strefa 5 (15°)

ZAŁĄCZNIK nr 3

x = 5967948.48, y = 5563848.44

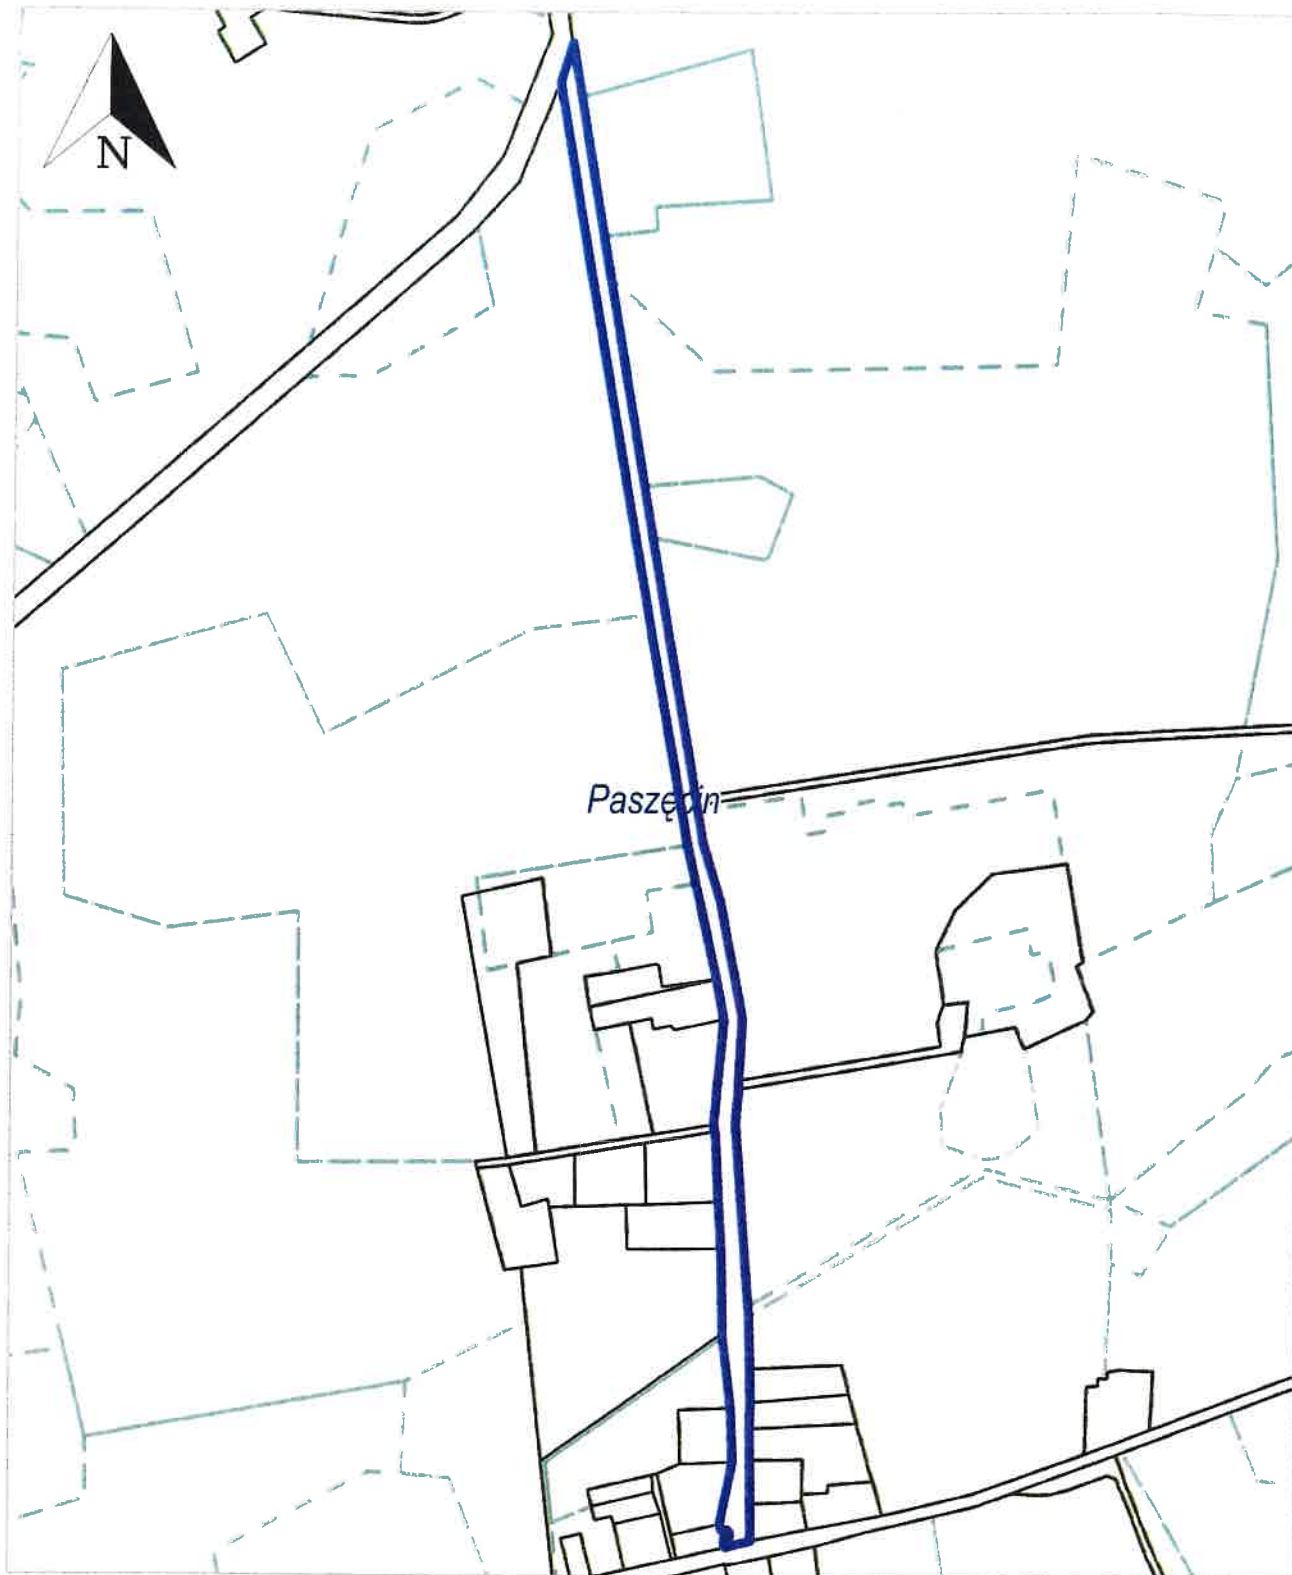

x = 5967948.48, y = 5563848.44


Wydruk z systemu WebEWID

< Podtytuł >

skala 1: 10 000

układ współrzędnych 2000 strefa 5 (15°)

Załącznik nr. 4

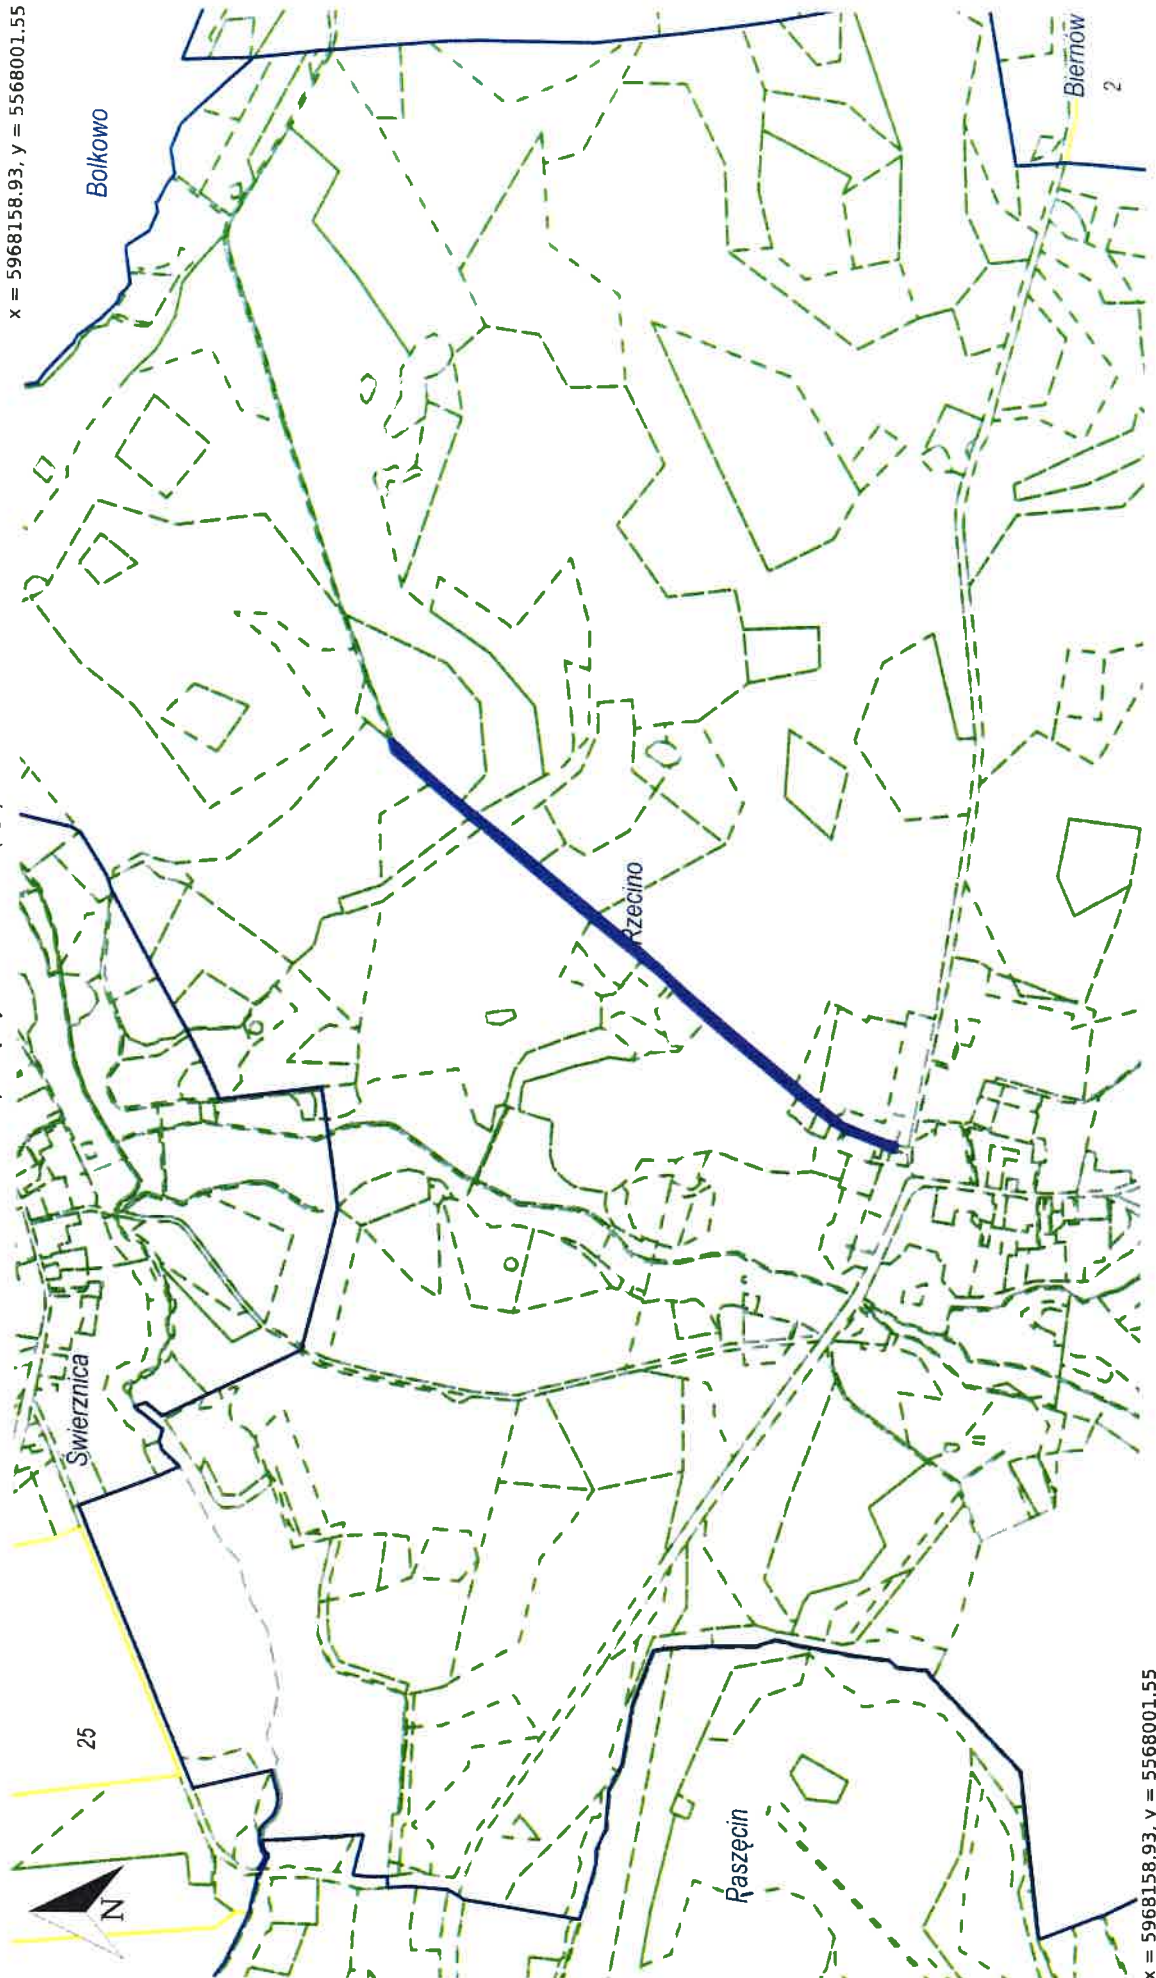

$x = 5968158.93$, $y = 5568001.55$


Wydruk z systemu WebEWID

< Podtytuł >

skala 1: 500
układ współrzędnych 2000 strefa 5 (15°)

ZALĄCZNIK NR. 5

x = 5968576.87, y = 5565850.17

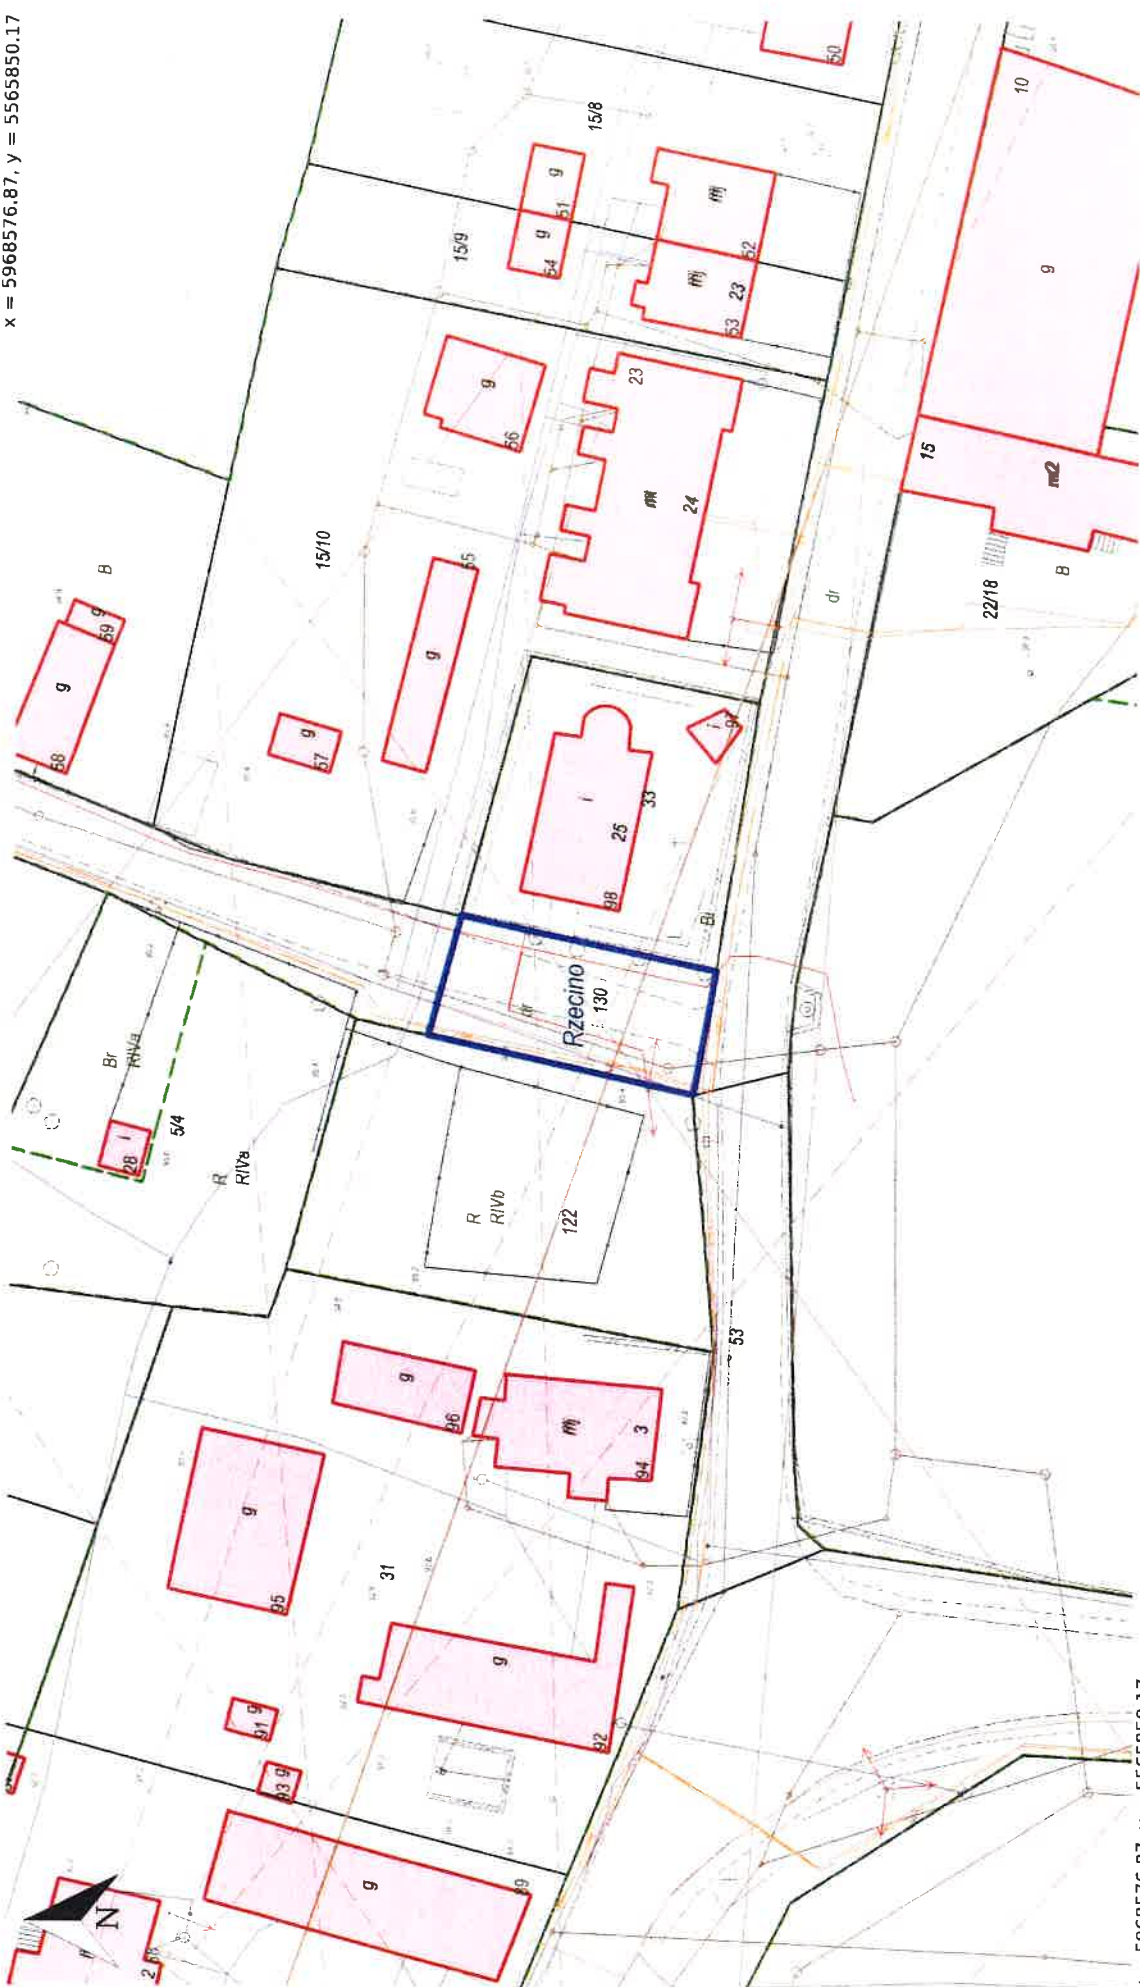

x = 5968576.87, y = 5565850.17

Wydruk z systemu WebEWID


< Podtytuł >

skala 1: 5 000

układ współrzędnych 2000 strefa 5 (15°)

ZAŁĄCZNIK NR 6

x = 5966661.86, y = 5561135.95

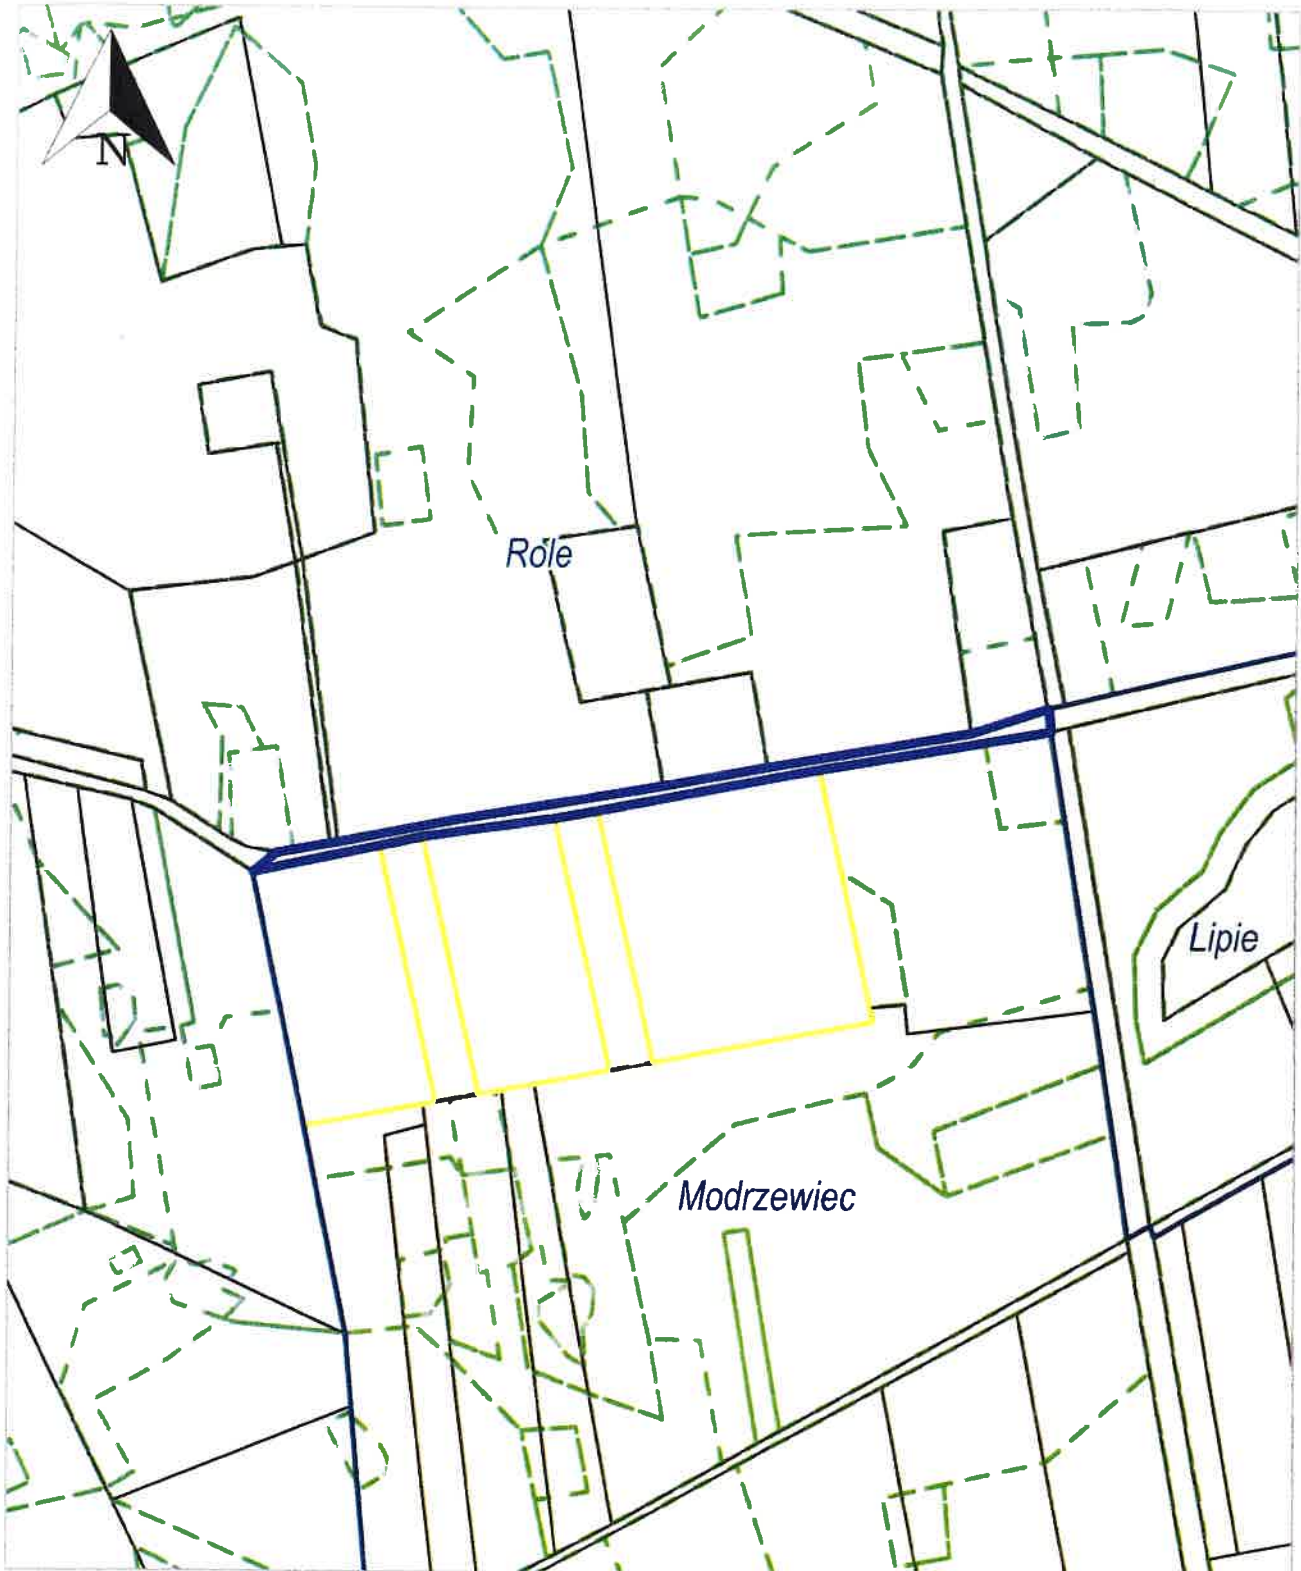

x = 5966661.86, y = 5561135.95

Wydruk z systemu WebEWID


< Podtytuł >

skala 1: 5 000

układ współrzędnych 2000 strefa 5 (15°)

ZAŁĄCZNIK nr 7

x = 5971261.72, y = 5558370.58

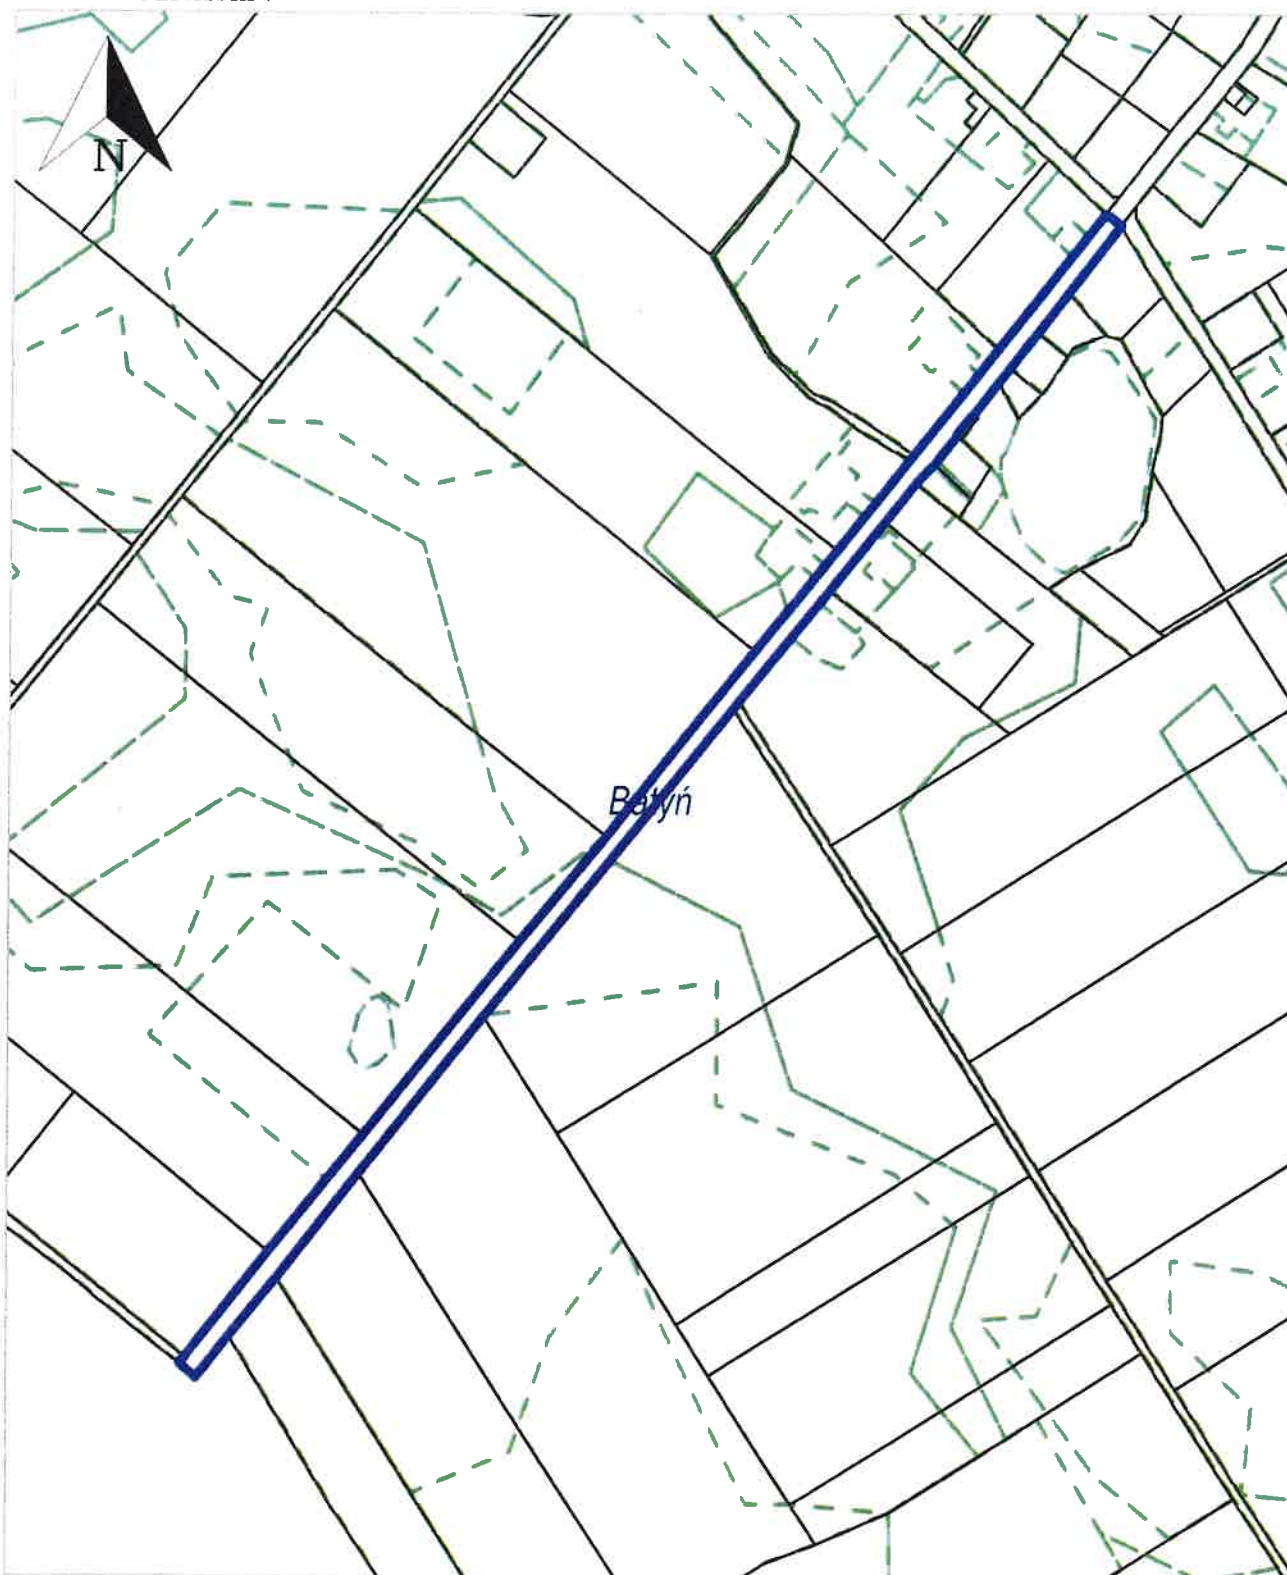

x = 5971261.72, y = 5558370.58