


MAPA ZASADNICZA
SKALA 1:1000
obr. Rąbino 0050: dz. 147/1

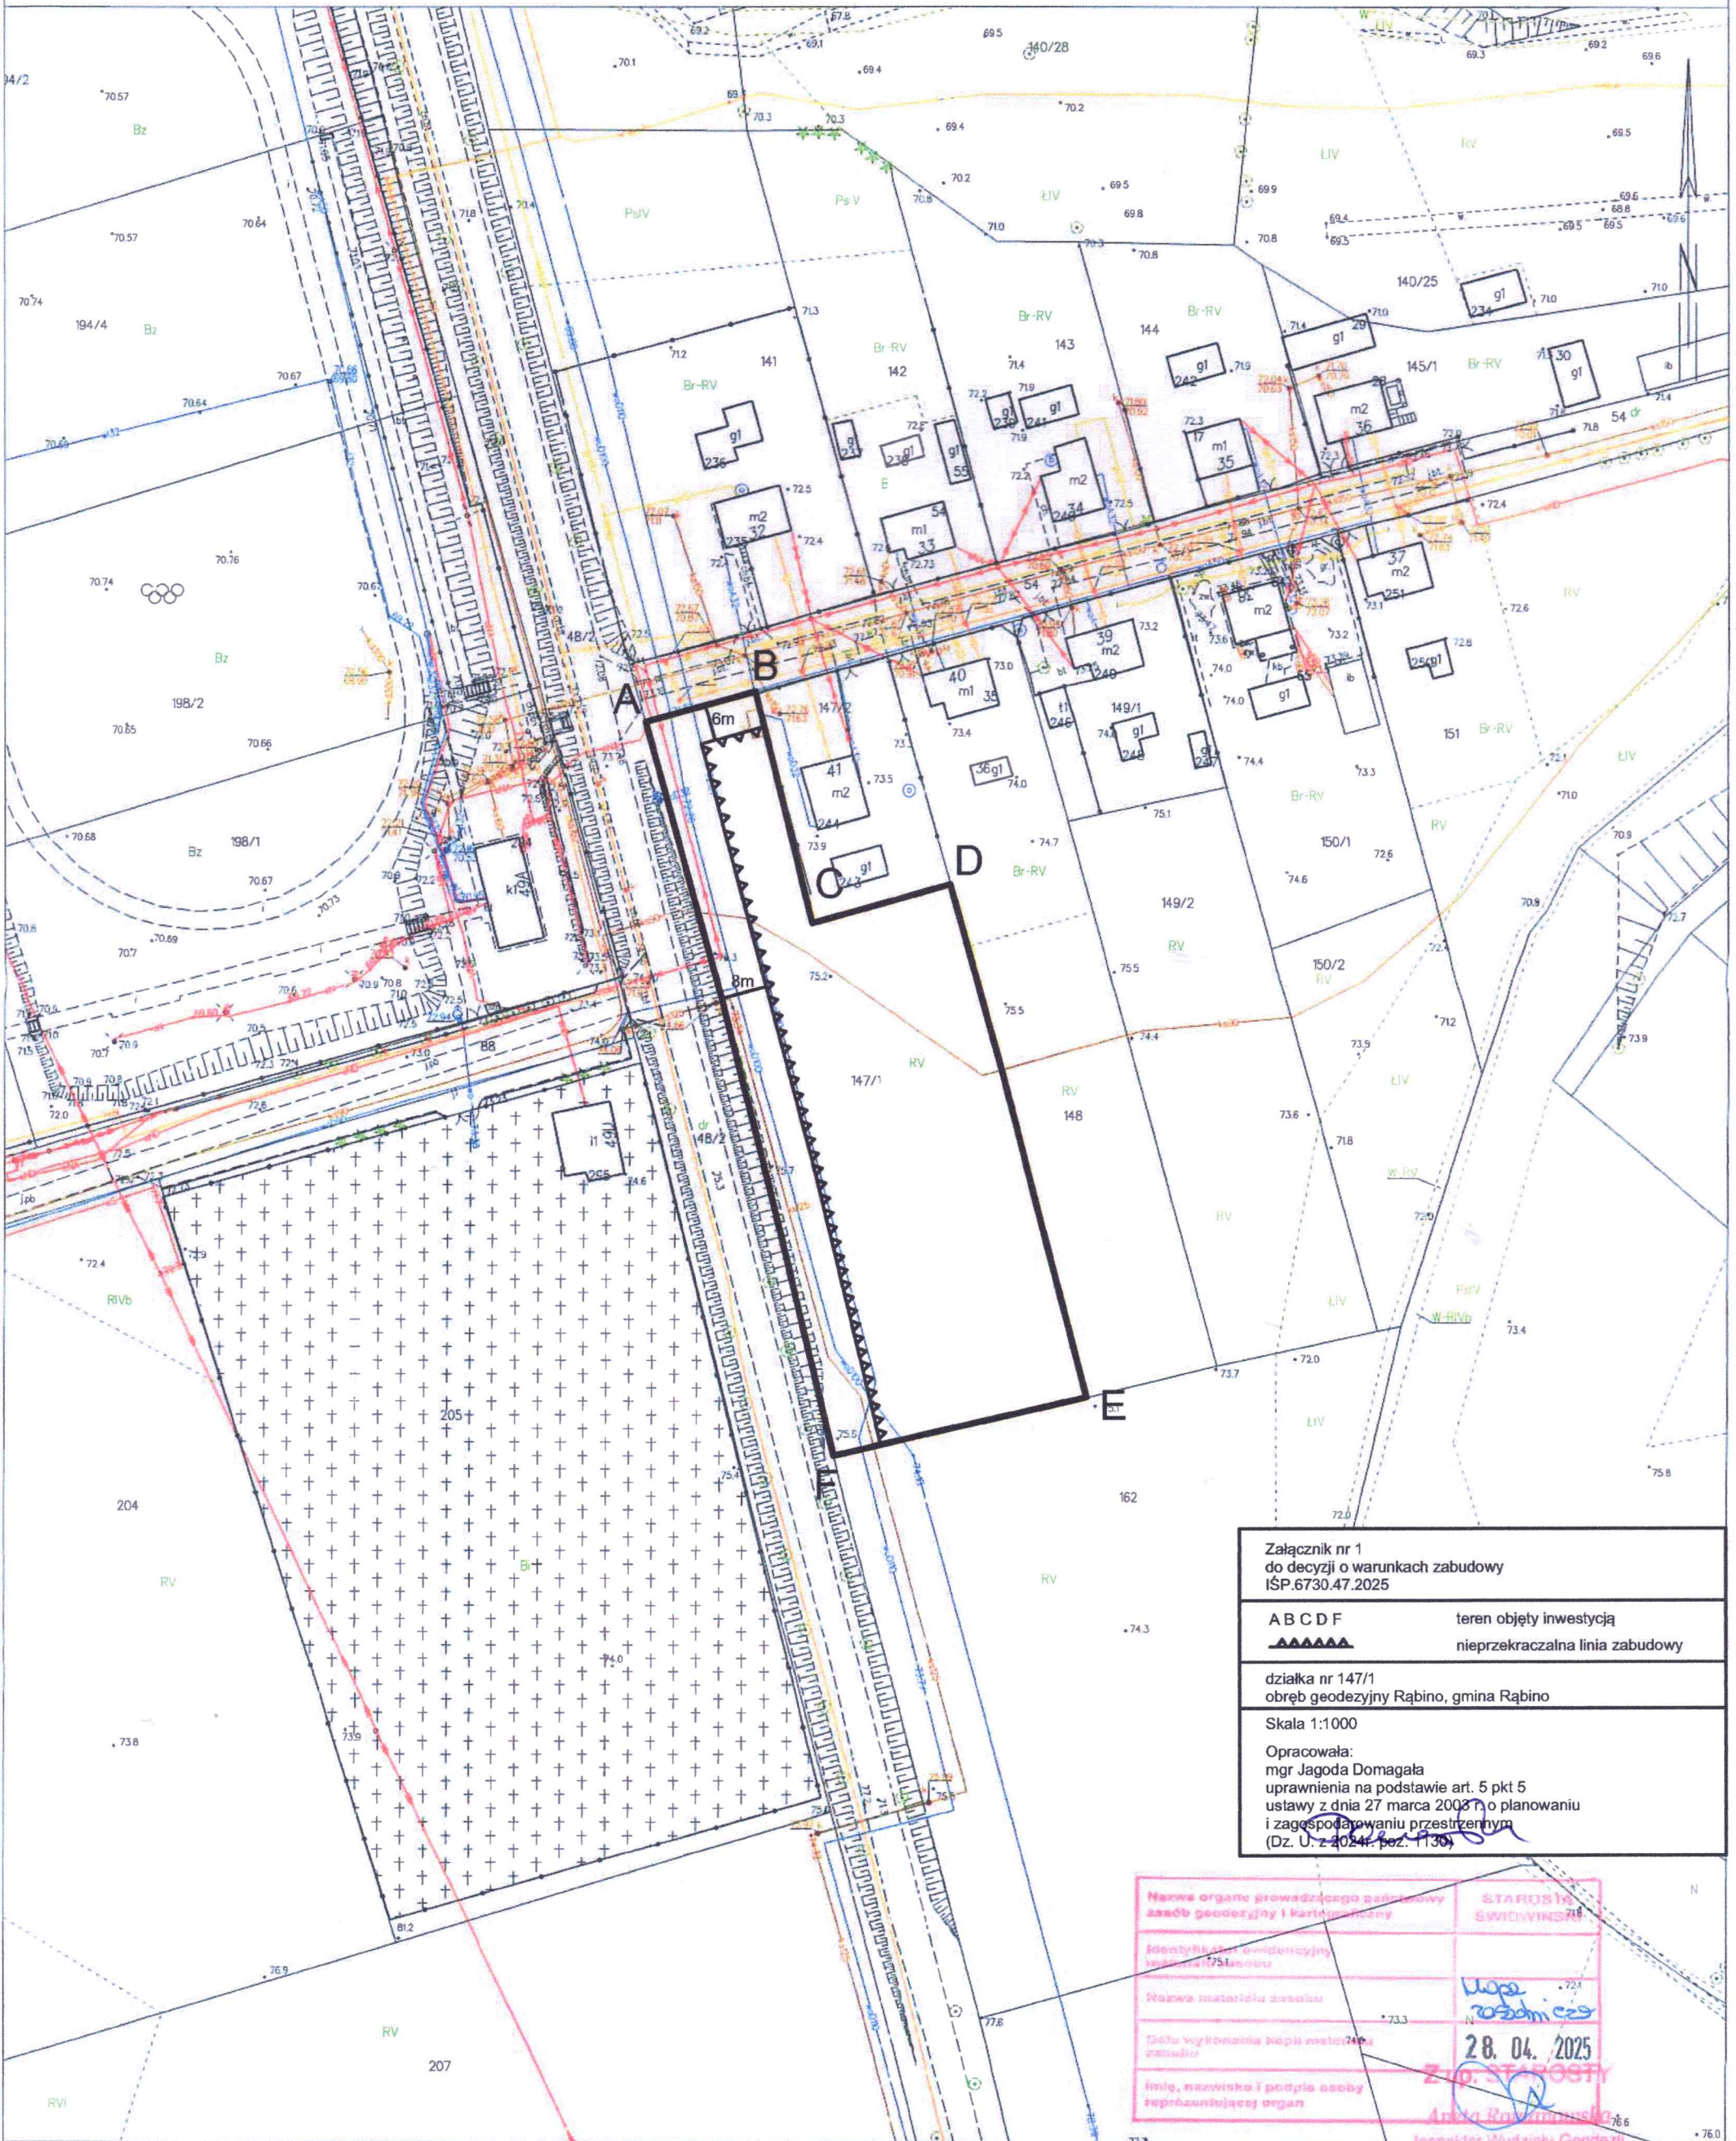

Załącznik nr 1
do decyzji o warunkach zabudowy
ISP.6730.47.2025

A B C D F teren objęty inwestycją
 ▲▲▲▲▲▲ nieprzekraczalna linia zabudowy

działka nr 147/1
obręb geodezyjny Rąbino, gmina Rąbino

Skala 1:1000

Opracowała:
mgr Jagoda Domagała
uprawnienia na podstawie art. 5 pkt 5
ustawy z dnia 27 marca 2003 r. o planowaniu
i zagospodarowaniu przestrzennym
(Dz. U. z 2004r. poz. 1130)

Nazwa organu prowadzącego postępowanie sądów geodezyjny i kartograficzny	STAROSTA ŚWIDWIŃSKI
Identyfikator ewidencyjny kancelarii	73.1
Nazwa materiału zeskanu	Wzrostki
Data wyrobienia kopii materiału zeskanu	28.04.2025
Imię, nazwisko i podpis osoby reprezentującej organ	Złp. STAROSTY Aneta Romanowska

Inspektor Wydziału Geodezji
i Gospodarki Nieruchomościami