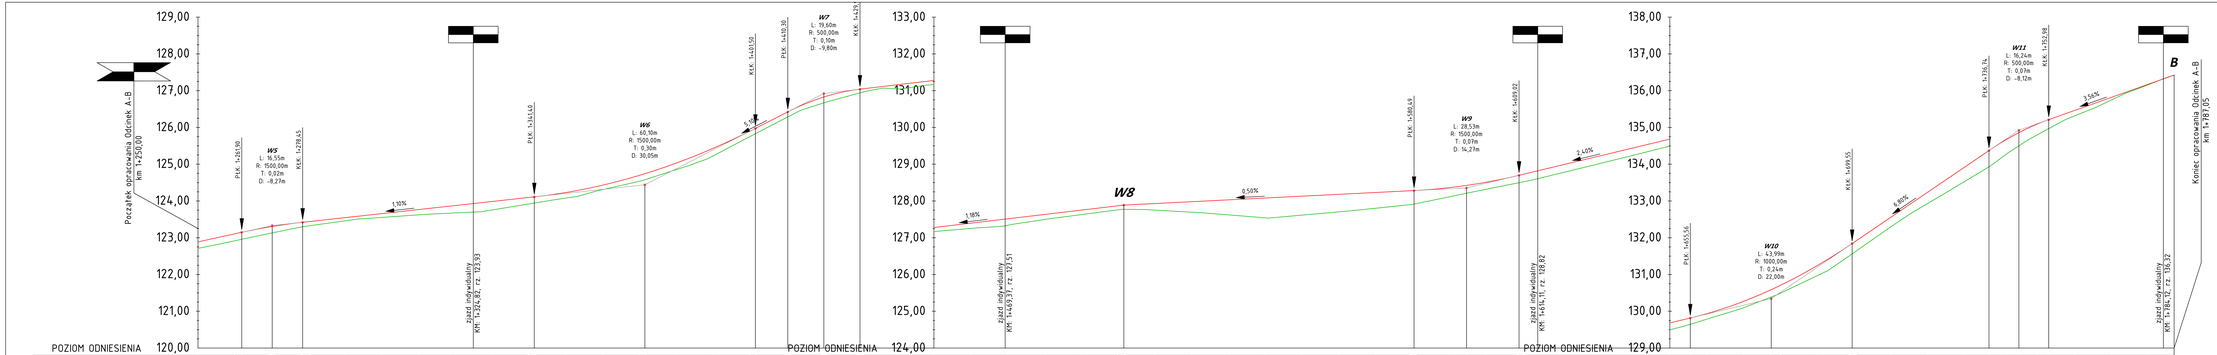
Początek opracowania Odcinek A-B km 1+250,00
Koniec opracowania Odcinek A-B km 1+787,05
POZIOM ODNIESIENIA
W5 L: 16,55m R: 1500,00m T: 0,02m D: -8,27m
W6 L: 60,10m R: 1500,00m T: 0,30m D: 30,05m
W7 L: 19,60m R: 500,00m T: 0,10m D: -9,80m
W8
W9 L: 28,53m R: 1500,00m T: 0,07m D: 14,27m
W10 L: 43,99m R: 1000,00m T: 0,24m D: 22,00m
W11 L: 16,24m R: 500,00m T: 0,07m D: -8,12m
B
PKK 1+261,90
KKK 1+278,45
PKK 1+361,45
KKK 1+421,50
PKK 1+430,30
KKK 1+452,75
PKK 1+580,69
KKK 1+609,02
PKK 1+655,56
KKK 1+699,55
PKK 1+736,34
KKK 1+752,98
1,30%
1,18%
0,50%
2,40%
0,80%
3,56%
zjazd indywidualny KM: 1+362,92 / rz. 122,33
zjazd indywidualny KM: 1+649,37 / rz. 127,51
zjazd indywidualny KM: 1+745,11 / rz. 128,82
zjazd indywidualny KM: 1+784,12 / rz. 135,32
LEGENDA
PROJEKTOWANA NIWELETA
ISTNIEJĄCY TEREN
PROJEKTOWANY ZJAZD

| | | |