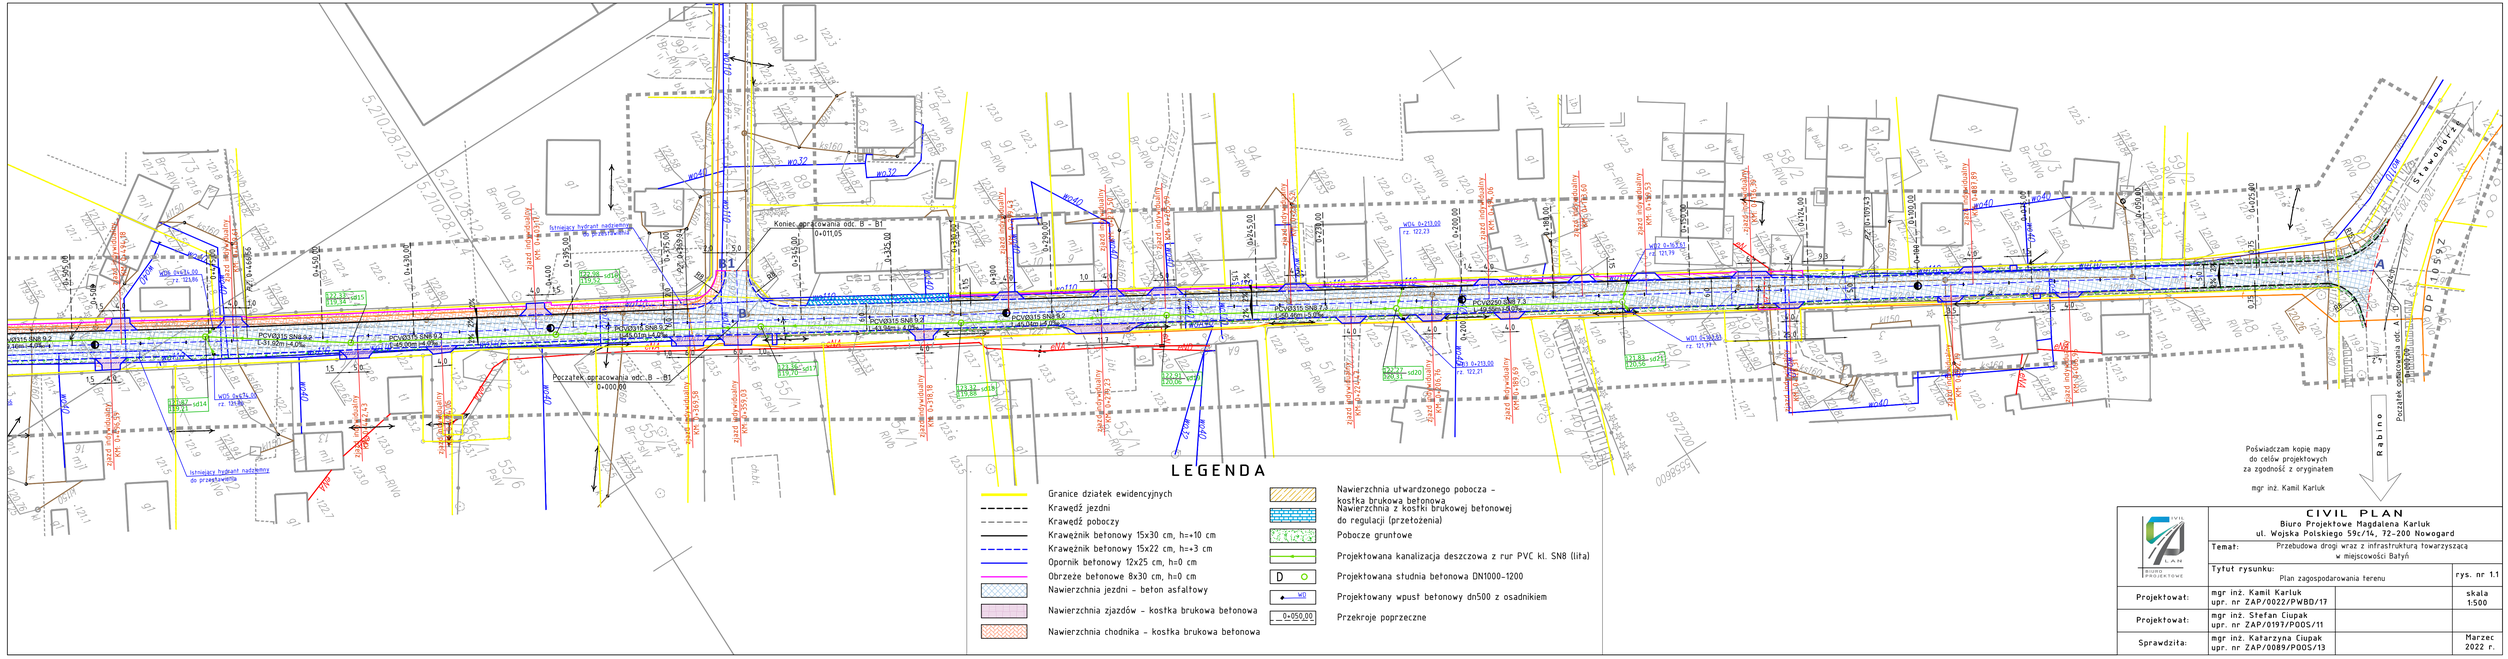

LEGENDA

- Granice działek ewidencyjnych
- Krawędź jezdni
- Krawędź poboczy
- Krawężnik betonowy 15x30 cm, h=+10 cm
- Krawężnik betonowy 15x22 cm, h=+3 cm
- Opornik betonowy 12x25 cm, h=0 cm
- Obrzeże betonowe 8x30 cm, h=0 cm
- Nawierzchnia jezdni - beton asfaltowy
- Nawierzchnia zjazdów - kostka brukowa betonowa
- Nawierzchnia chodnika - kostka brukowa betonowa
- Nawierzchnia utwardzonego pobocza - kostka brukowa betonowa
- Nawierzchnia z kostki brukowej betonowej do regulacji (przetożenia)
- Pobocze gruntowe
- Projektowana kanalizacja deszczowa z rur PVC kl. SN8 (lita)
- D — Projektowana studnia betonowa DN1000-1200
- WD — Projektowany wpust betonowy dn500 z osadnikiem
- 0+050,00 — Przekroje poprzeczne

	CIVIL PLAN Biuro Projektowe Magdalena Karluk ul. Wojska Polskiego 59c/14, 72-200 Nowogard		
	Temat:	Przebudowa drogi wraz z infrastrukturą towarzyszącą w miejscowości Batyń	
	Tytuł rysunku:	Plan zagospodarowania terenu	rys. nr 1.1
Projektował:	mgr inż. Kamil Karluk upr. nr ZAP/0022/PWBD/17		skala 1:500
Projektował:	mgr inż. Stefan Ciupak upr. nr ZAP/0197/POOS/11		
Sprawdziła:	mgr inż. Katarzyna Ciupak upr. nr ZAP/0089/POOS/13		Marzec 2022 r.