


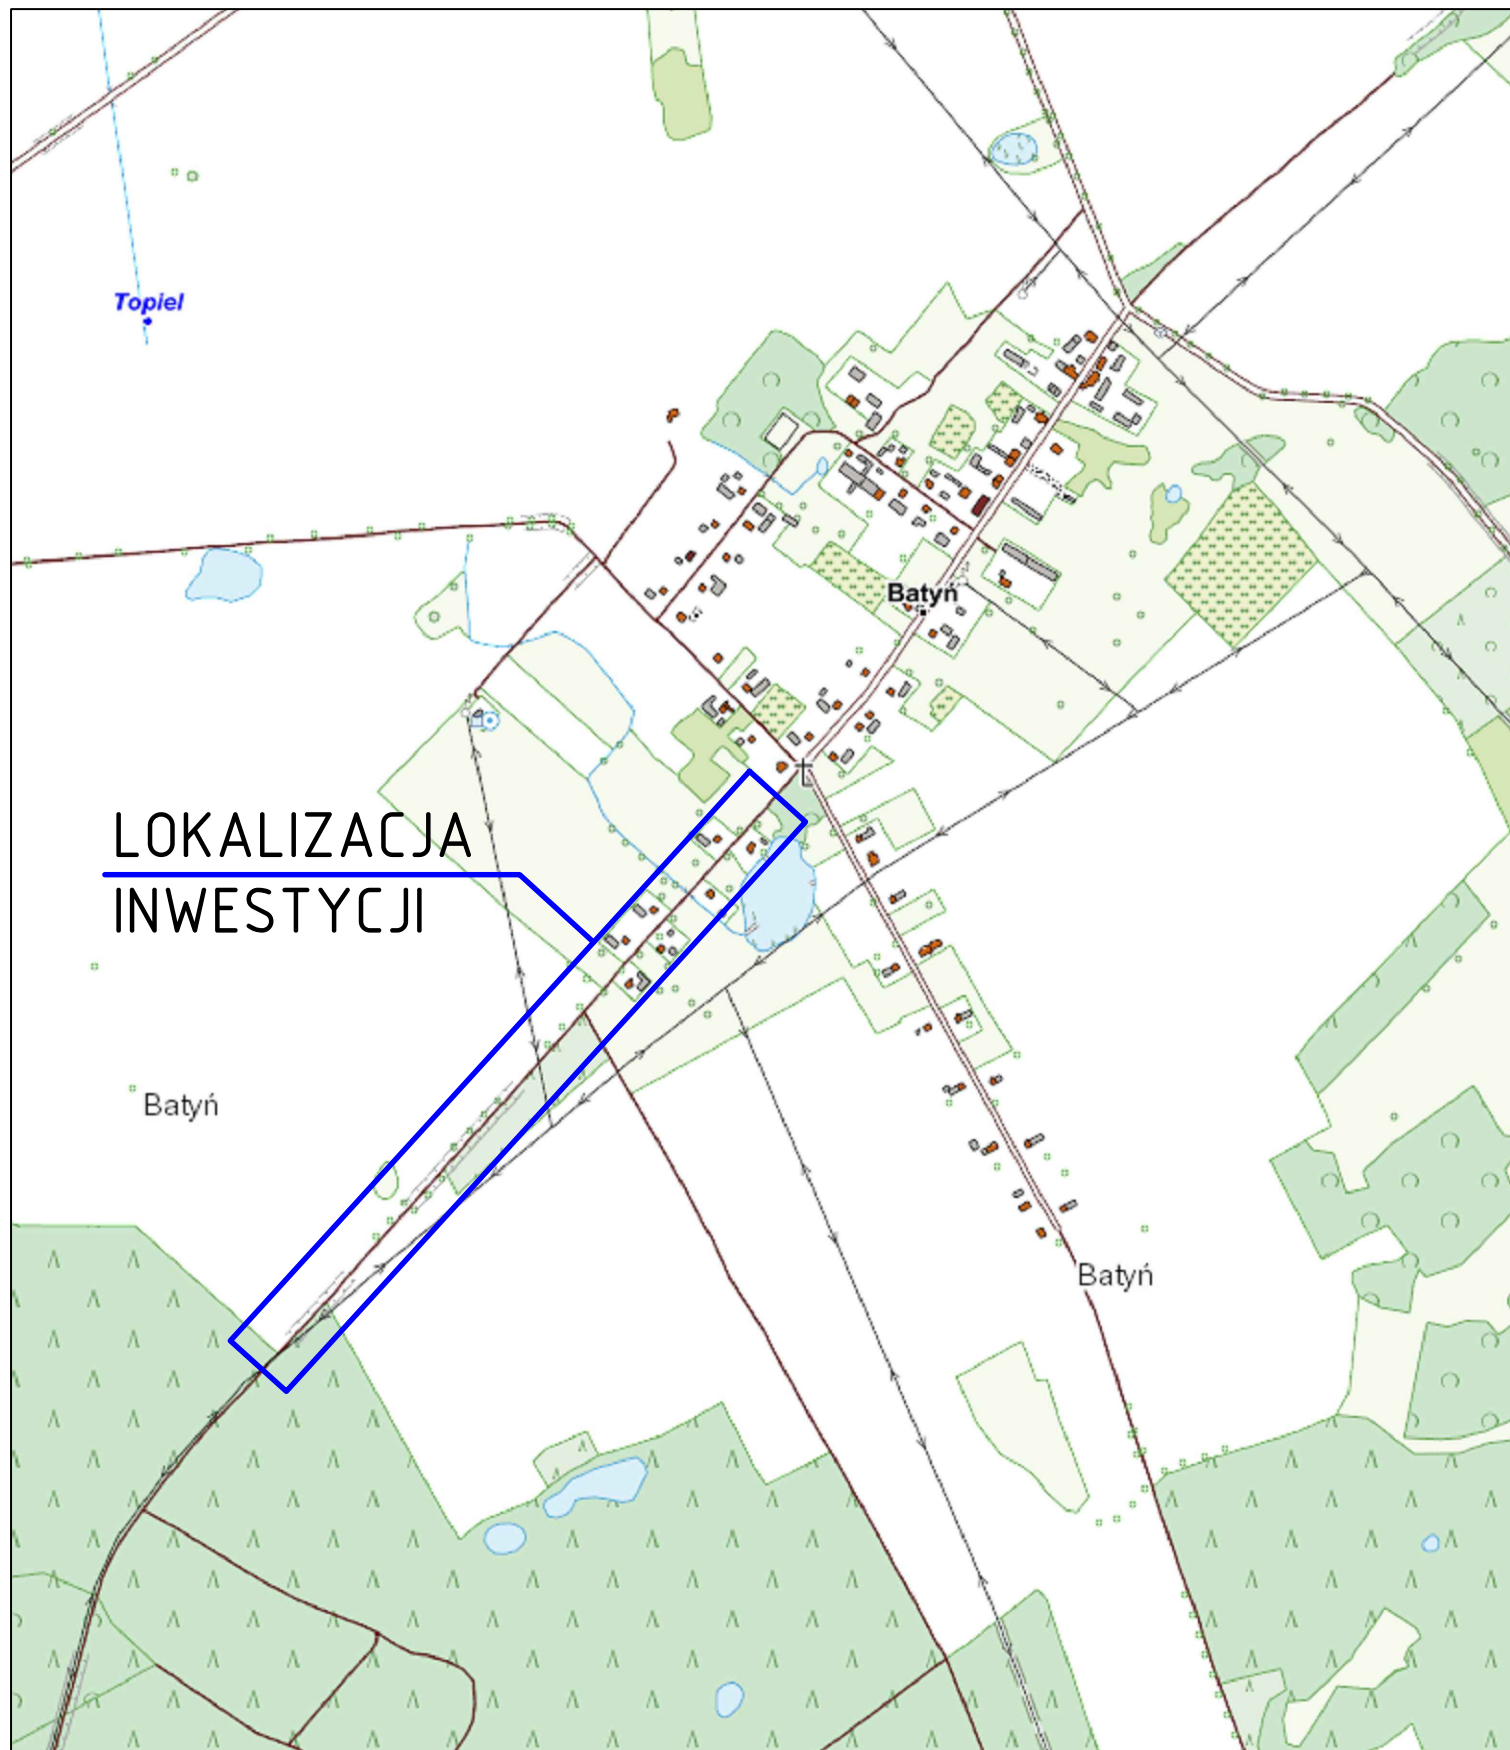

	CIVIL PLAN Biuro Projektowe Magdalena Karluk ul. Wojska Polskiego 59c/14, 72-200 Nowogard		
	Temat: Przebudowa drogi – utwardzenie nawierzchni płytami na działce nr 483 obręb Batyń, gmina Rąbino		
	Tytuł rysunku: Plan orientacyjny		rys. nr 0
	Opracował:	mgr inż. Kamil Karluk upr. nr ZAP/0022/PWBD/17	skala 1:10000 Marzec 2022 r.