


granicę terenu do objęcia
planem miejscowym

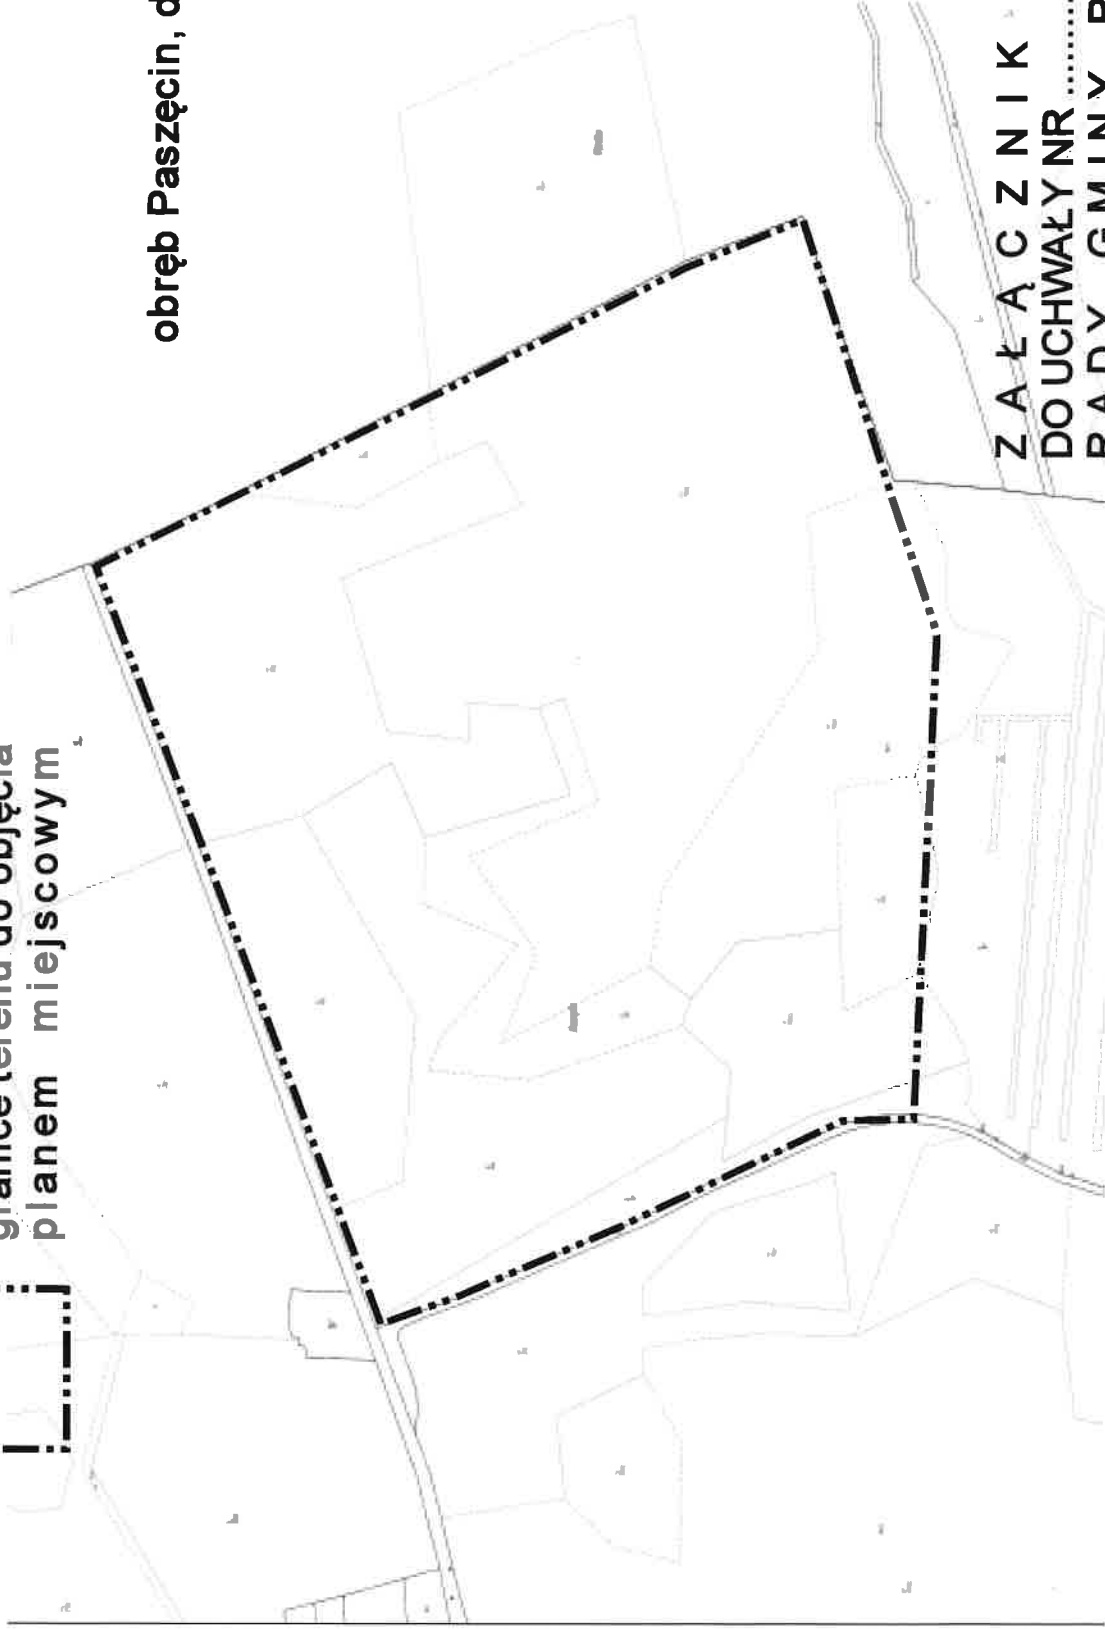

obręb Paszęcín, dz. nr 63/4



Z A Ł A C Z N I K N R 2
DO UCHWAŁY NR
R A D Y G M I N Y R A B I N O
z dnia 2020 r.