


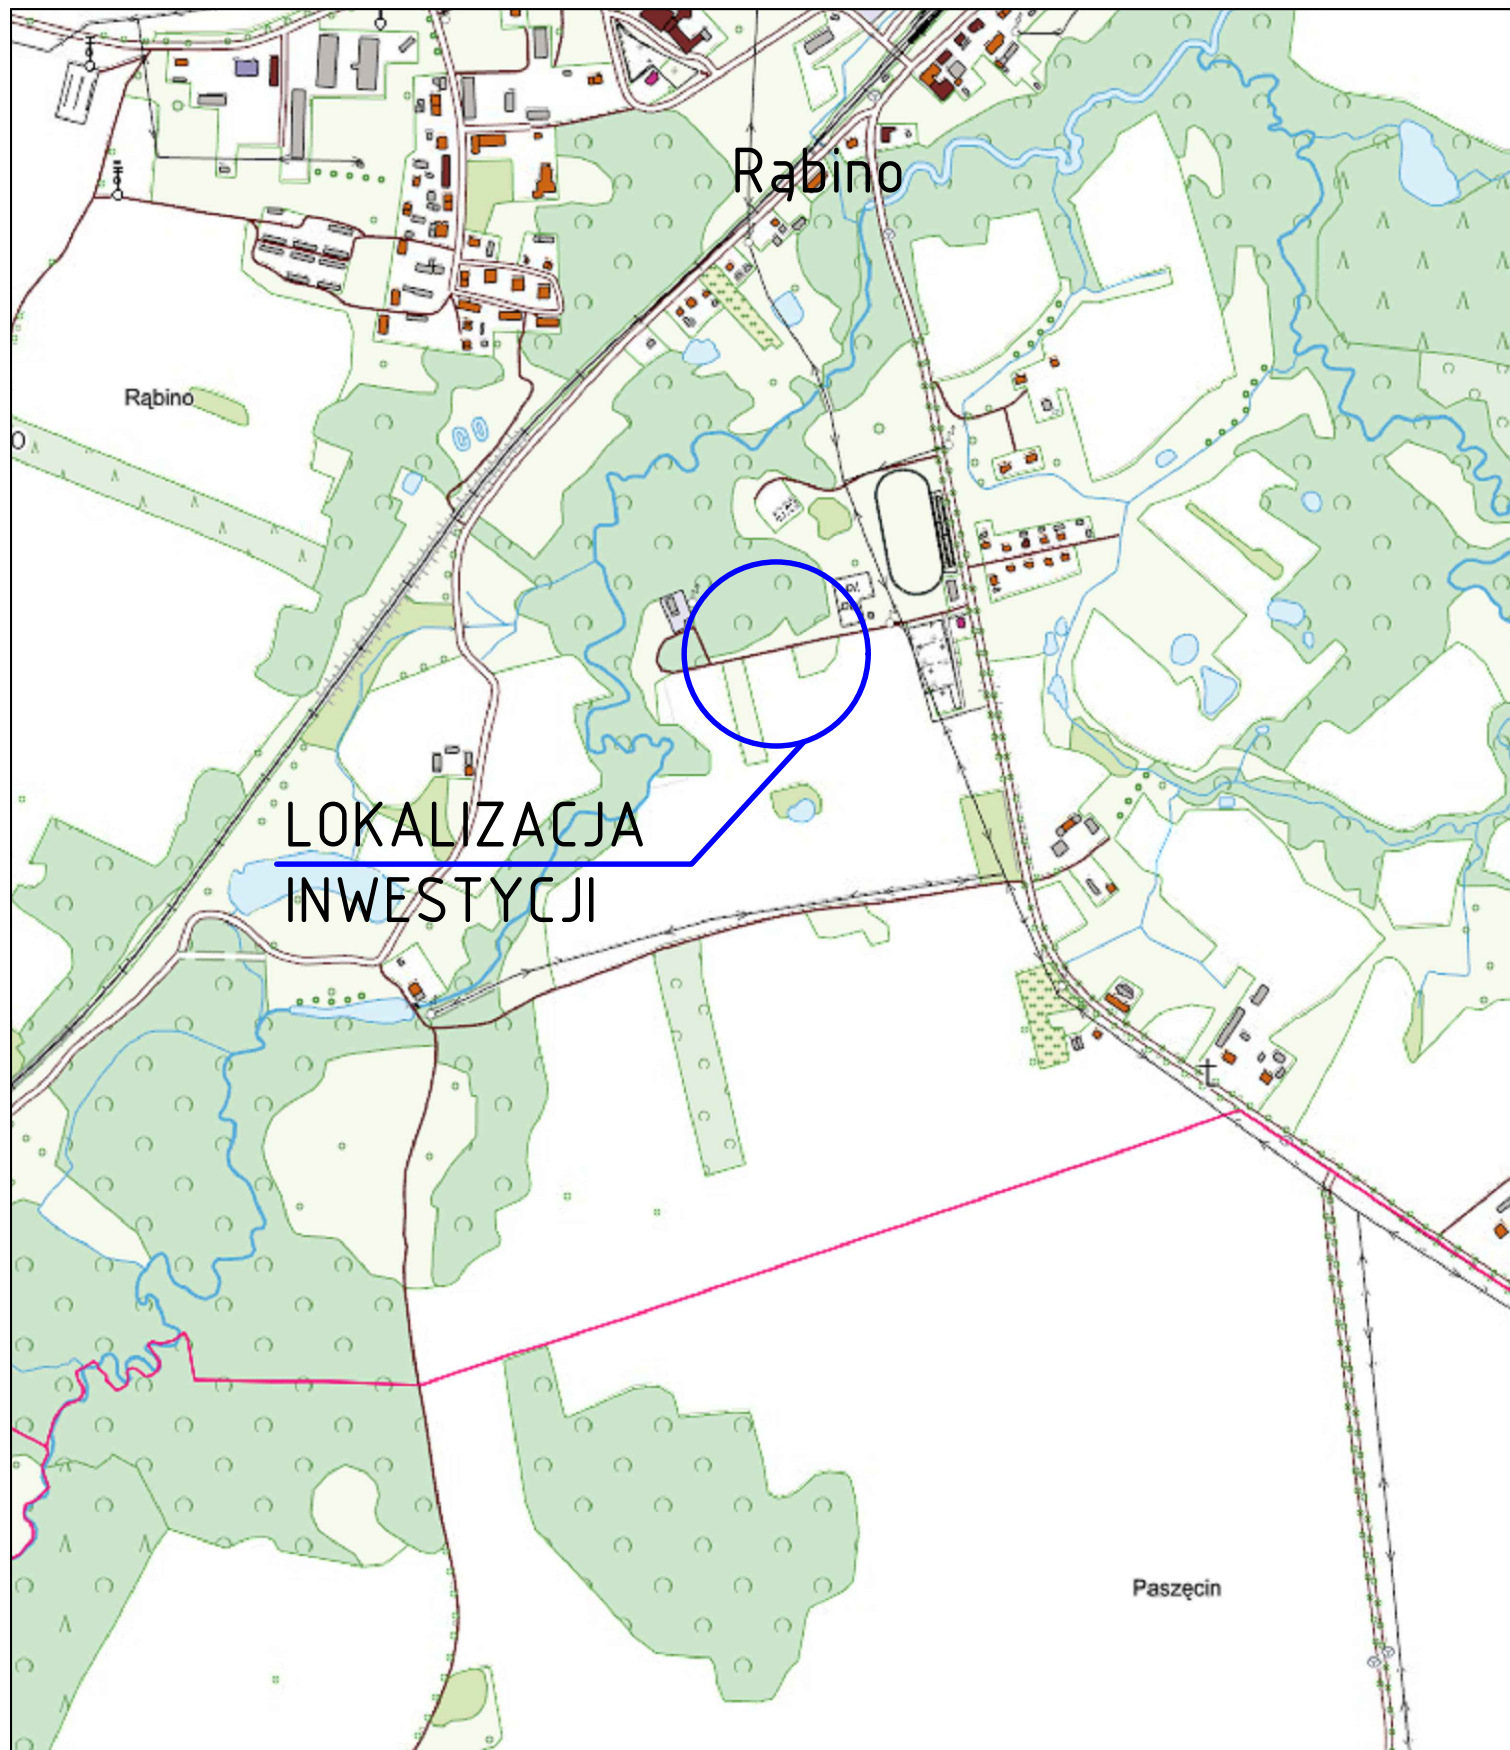

|                                                                                     |   |  |                     |
|-------------------------------------------------------------------------------------|---|--|---------------------|
|  | <b>CIVIL PLAN</b><br>Biuro Projektowe Magdalena Karluk<br>ul. Wojska Polskiego 59c/14, 72-200 Nowogard            |  |                     |
|                                                                                     | Temat:           Przebudowa drogi - utwardzenie nawierzchni płytami wielootworowymi na działce nr 88 obręb Rąbino |  |                     |
|                                                                                     | Tytuł rysunku:           Plan orientacyjny                                                                        |  | rys. nr 0           |
| Opracował:                                                                          | mgr inż. Kamil Karluk<br>upr. nr ZAP/0022/PWBD/17                                                                 |  | skala<br>1:10000    |
|                                                                                     |   |  | Grudzień<br>2021 r. |