


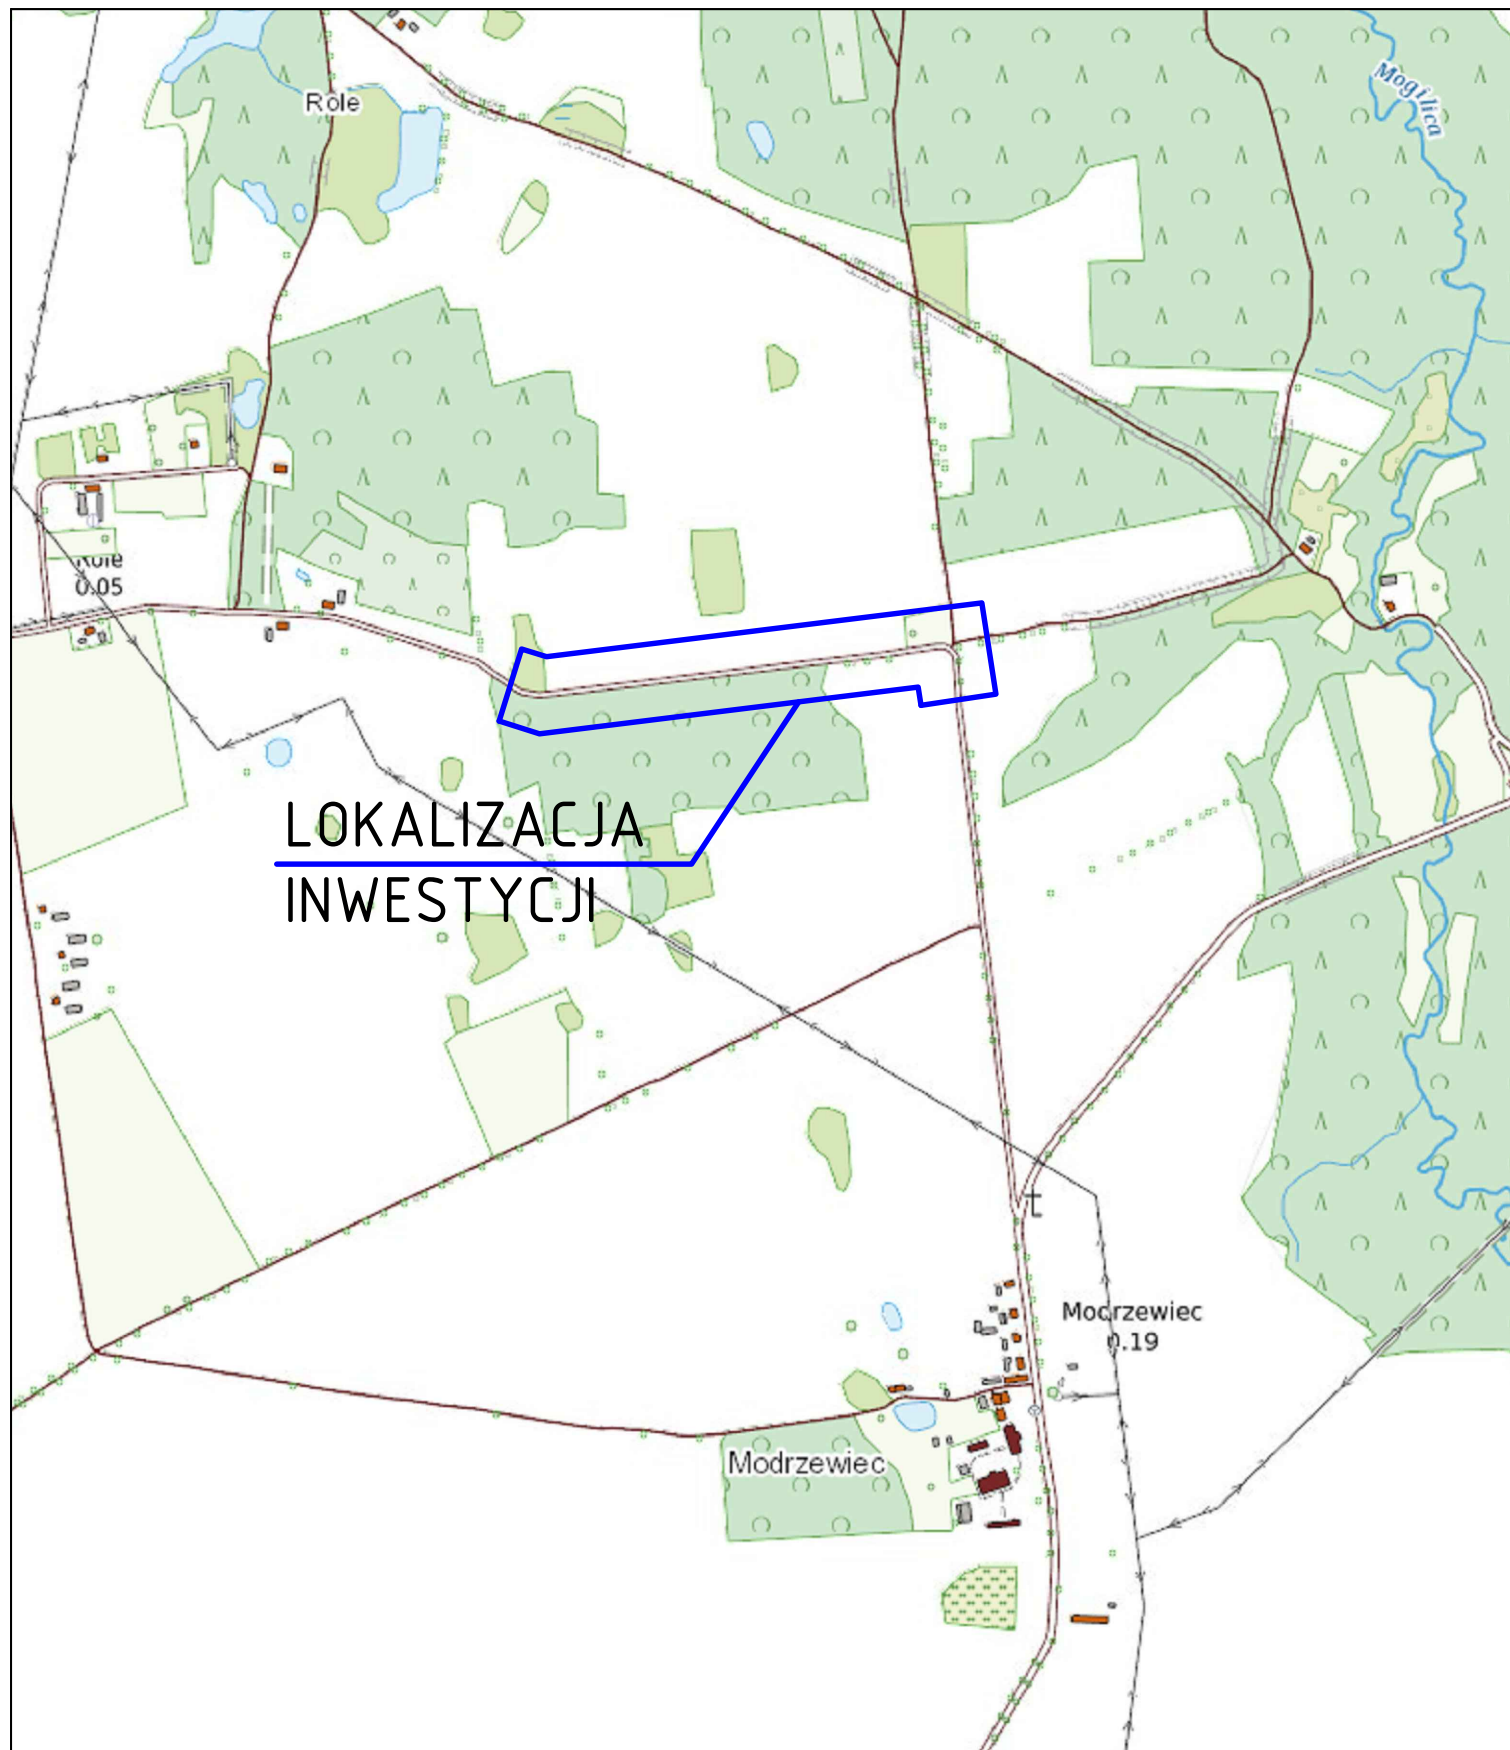

LOKALIZACJA INWESTYCJI



CIVIL PLAN

Biuro Projektowe Magdalena Karluk
ul. Wojska Polskiego 59c/14, 72-200 Nowogard

Temat: Przebudowa drogi - utwardzenie nawierzchni płytami wielootworowymi na działkach nr 13 obręb Modrzewiec; 150, 151 obręb Lipie; 164 obręb Role

Tytuł rysunku: Plan orientacyjny

rys. nr 0

Opracował:

mgr inż. Kamil Karluk
upr. nr ZAP/0022/PWBD/17

skala
1:10000

Grudzień
2021 r.