

WIDOK 1



WIDOK 2




WIDOK 3



WIDOK 5



WIDOK 6

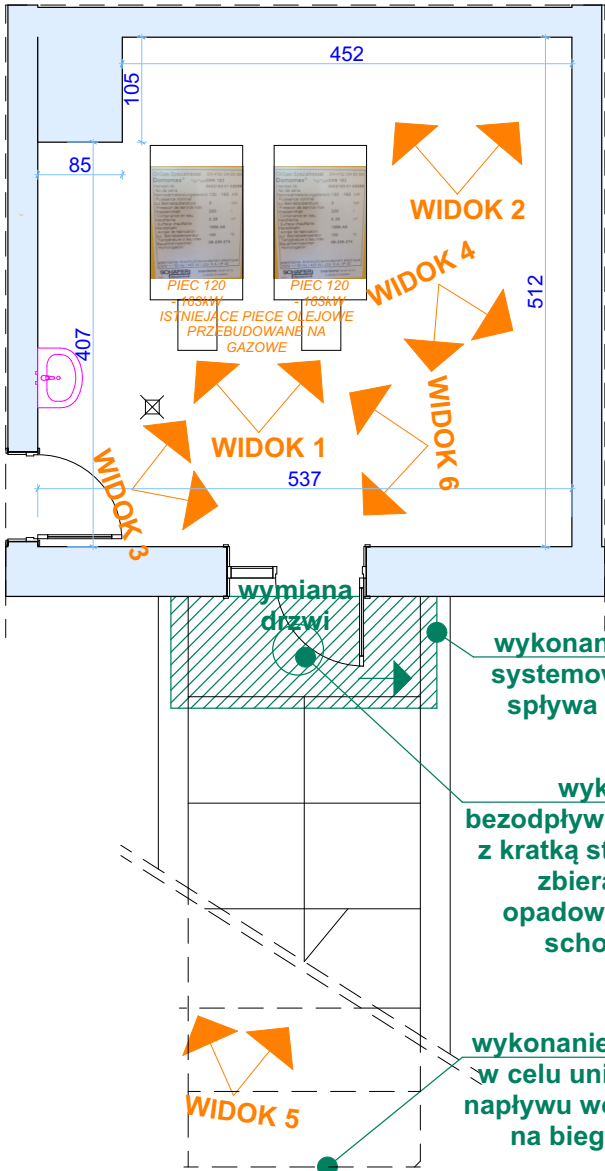

pom. kotłowni
pł. ceramiczne
26,6 m²
h=233cm

WIDOK 4



W celu eliminacji strat ciepła poprzez nieizolowane rury oraz przewymiarowane elementy instalacyjne (pierwotnie kotłownia olejowa z przebudowanymi kotłami olejowymi na gazowe) zakłada się izolację wszelkich elementów będących miejscem wypromieniowywania energii cieplnej w celu zmniejszenia zużycia gazu oraz kosztów ogrzewania wraz z przygotowaniem ciepłej wody IZOLACJĘ WYKONAĆ ZA POMOCĄ MATERIAŁÓW IZOLACYJNYCH CERTYFIKOWANYCH ORAZ NIEPALNYCH.

wykonanie zadaszenia systemowego lekkiego spływa wody na bok

wykonanie bezodpływowej studzinki z kratką stalową w celu zbierania wód opadowych z biegu schodowego

wykonanie ogranicznika w celu uniemożliwienia napływu wód opadowych na bieg schodowy

Pracownia Projektowa
mgr inż. architekt Michał Skup

Nazwa:	BUDYNEK SZKOŁY PODSTAWOWEJ W RĄBINIE	Projektant:	mgr inż. arch. Michał Skup upr nr 27/ZPOIA/OKK/2013		
Adres:	RĄBINO, DZ. NR 59, 257/3 OBR. RĄBINO 78-331 RĄBINO	Sprawdził:			
Treść rys:	PROJEKT UPROSZCZONY : rzut kotłowni + zdjęcia	Skala: 1:75	Branża: Arch.	Data: 23.08.2022r.	Nr rys 5