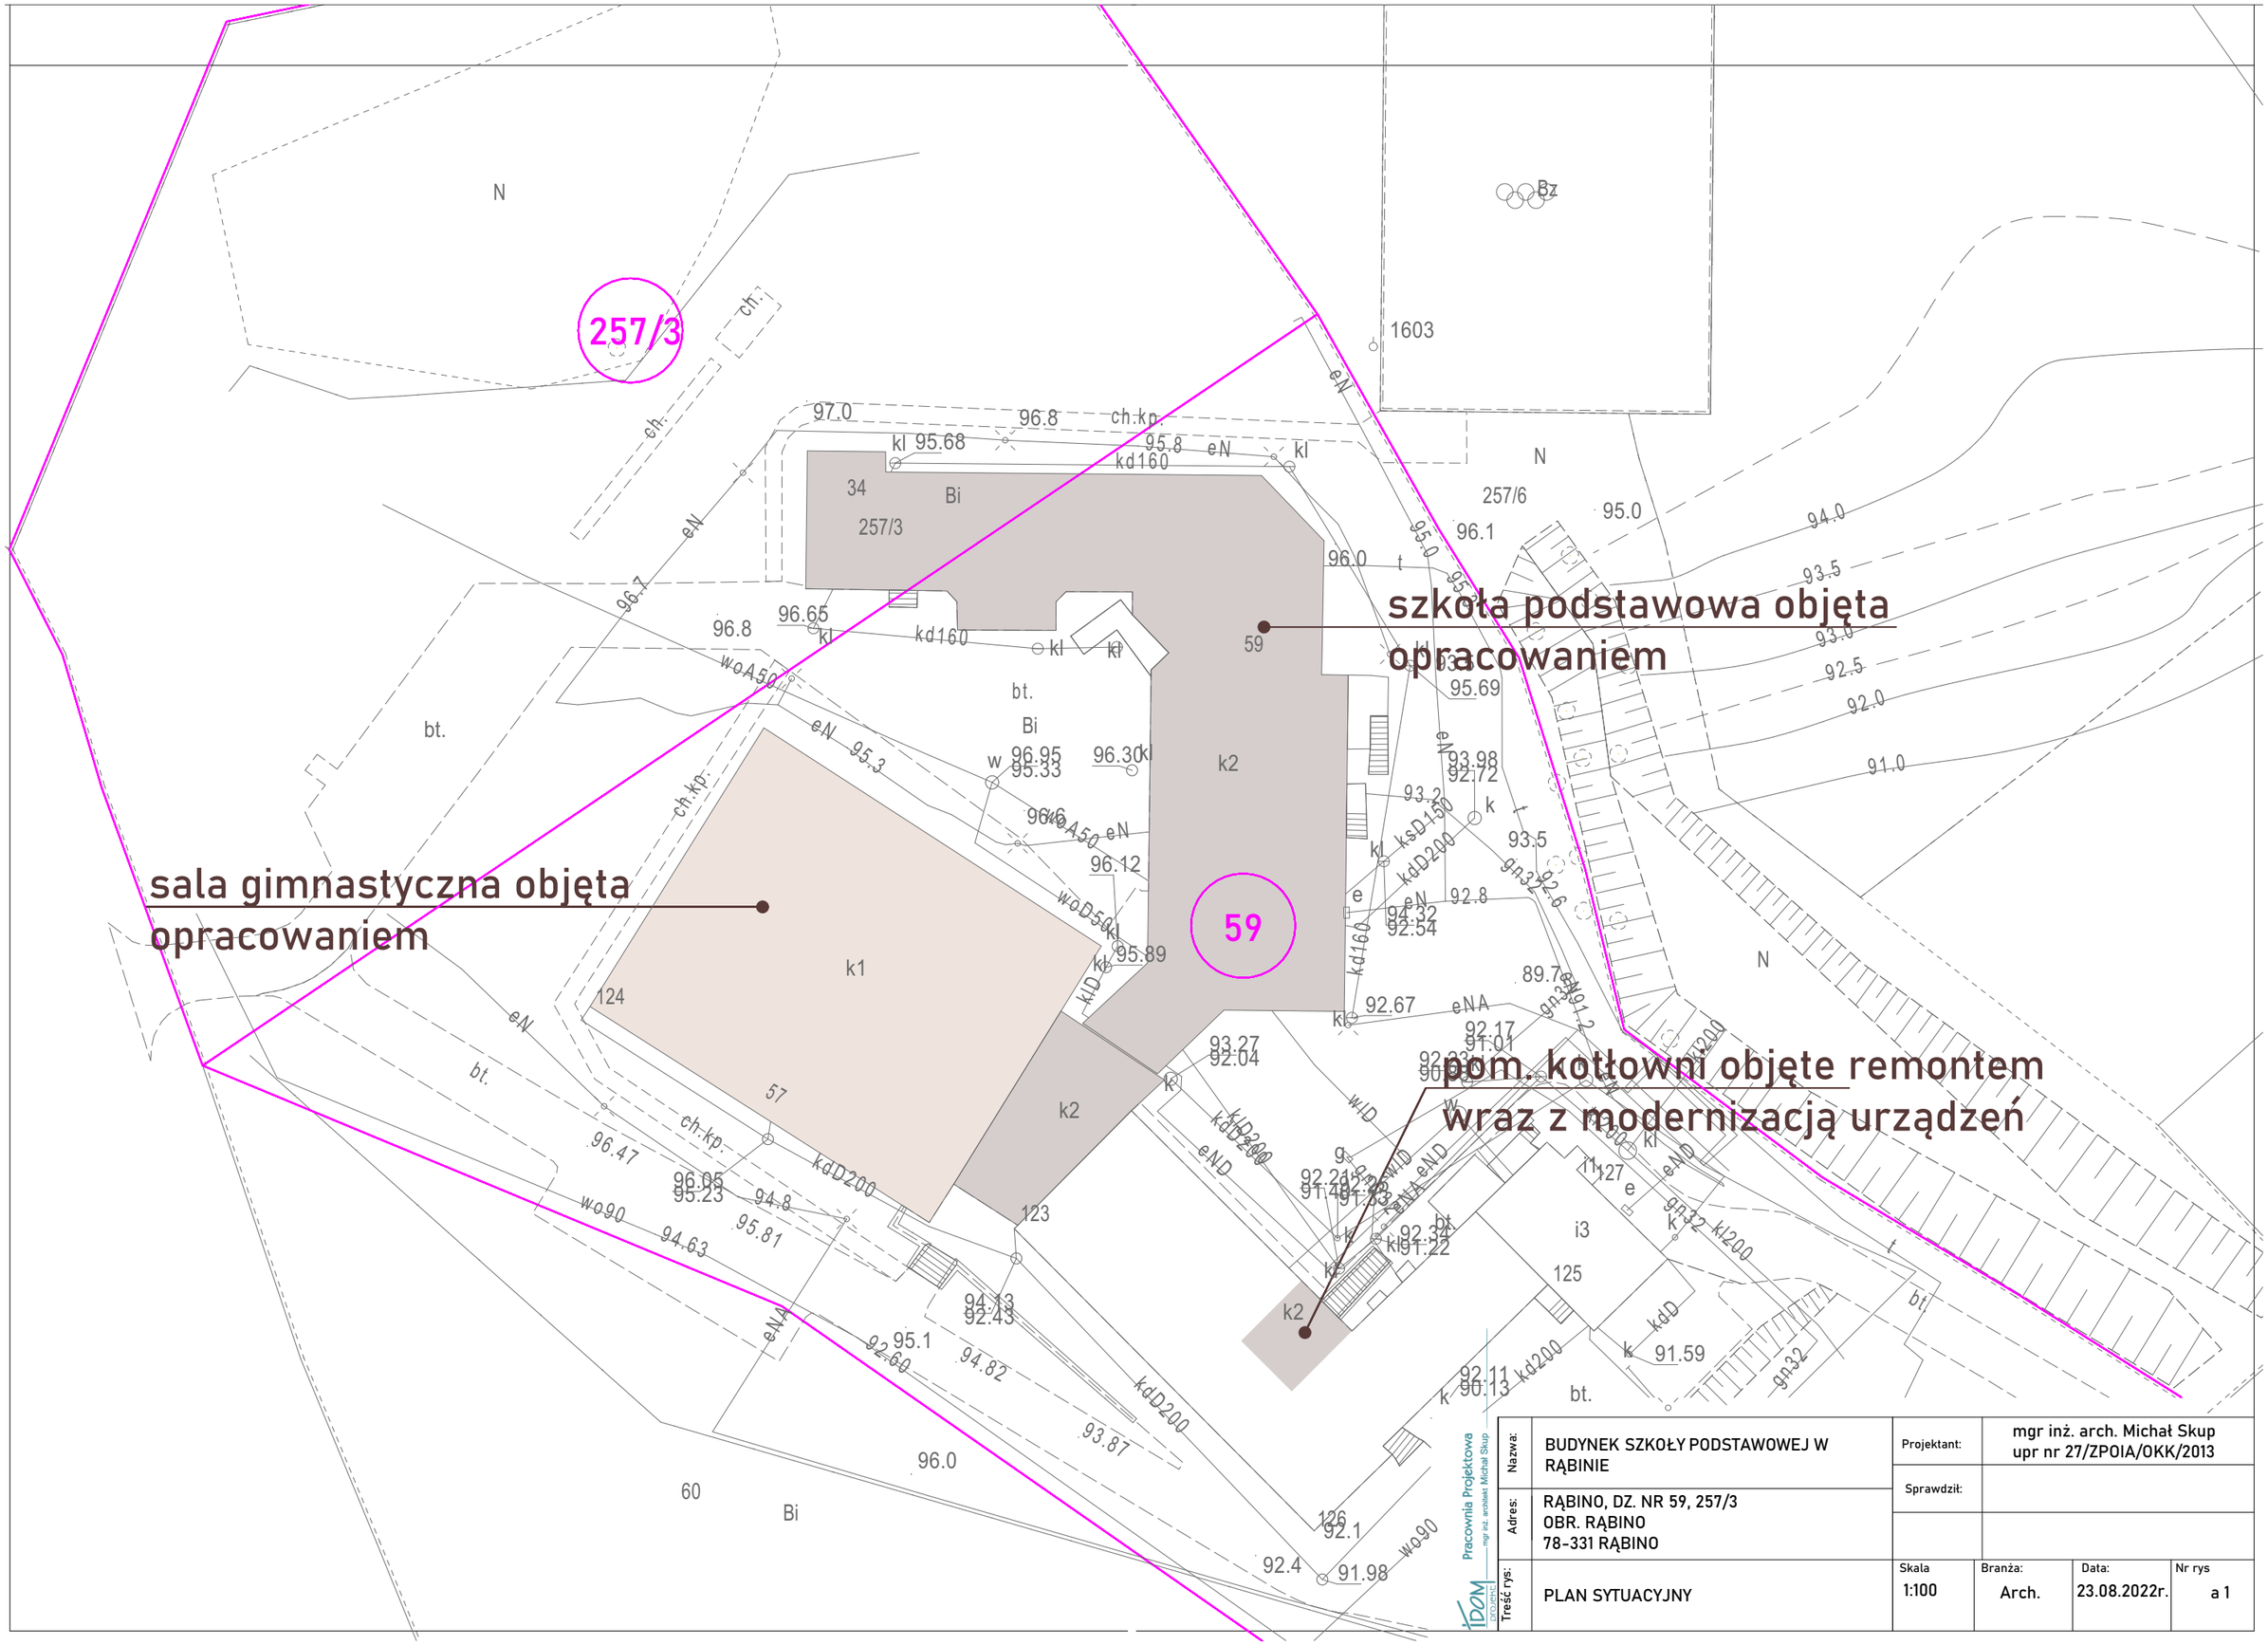

Nazwa:	BUDYNEK SZKOŁY PODSTAWOWEJ W RĄBINIE	Projektant:	mgr inż. arch. Michał Skup upr nr 27/ZPOIA/OKK/2013		
Adres:	RĄBINO, DZ. NR 59, 257/3 OBR. RĄBINO 78-331 RĄBINO	Sprawdził:			
Treść rys:	PLAN SYTUACYJNY	Skala 1:100	Branża: Arch.	Data: 23.08.2022r.	Nr rys a 1

Pracownia Projektowa mgr inż. architekt Michał Skup