


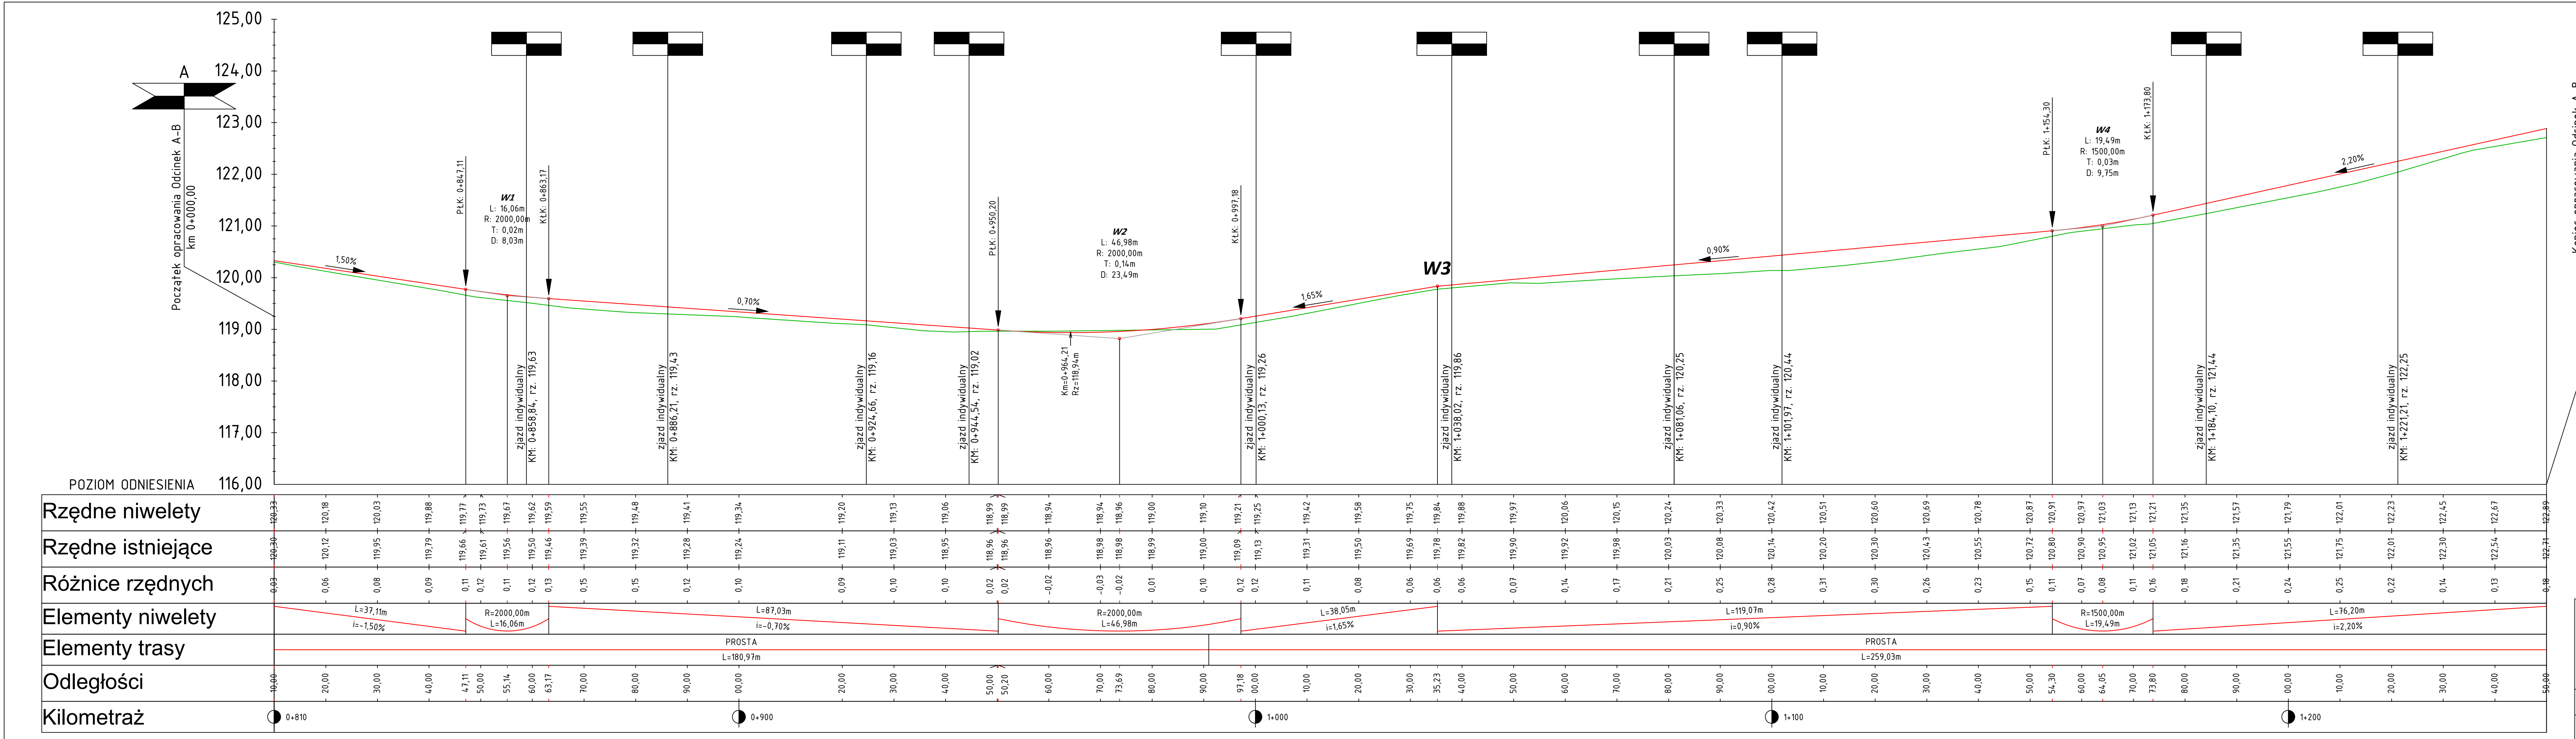

LEGENDA

PROJEKTOWANA NIWELETA

ISTNIEJĄCY TEREN

PROJEKTOWANY ZJAZD

CIVIL PLAN

Biurowo Projektowe Magdalena Karluk
ul. Wojska Polskiego 59c/14, 72-200 Nowogard

Temat: Przebudowa drogi - utwardzenie nawierzchni płytami na działce nr 483 obręb Białych, gmina Rąbino

Tytuł rysunku: Profil podłużny

rys. nr 2.1

Projektował: mgr inż. Kamil Karluk
upr. nr ZAP/0022/PWBD/17

skala
1:50/500

Marzec
2022 r.