


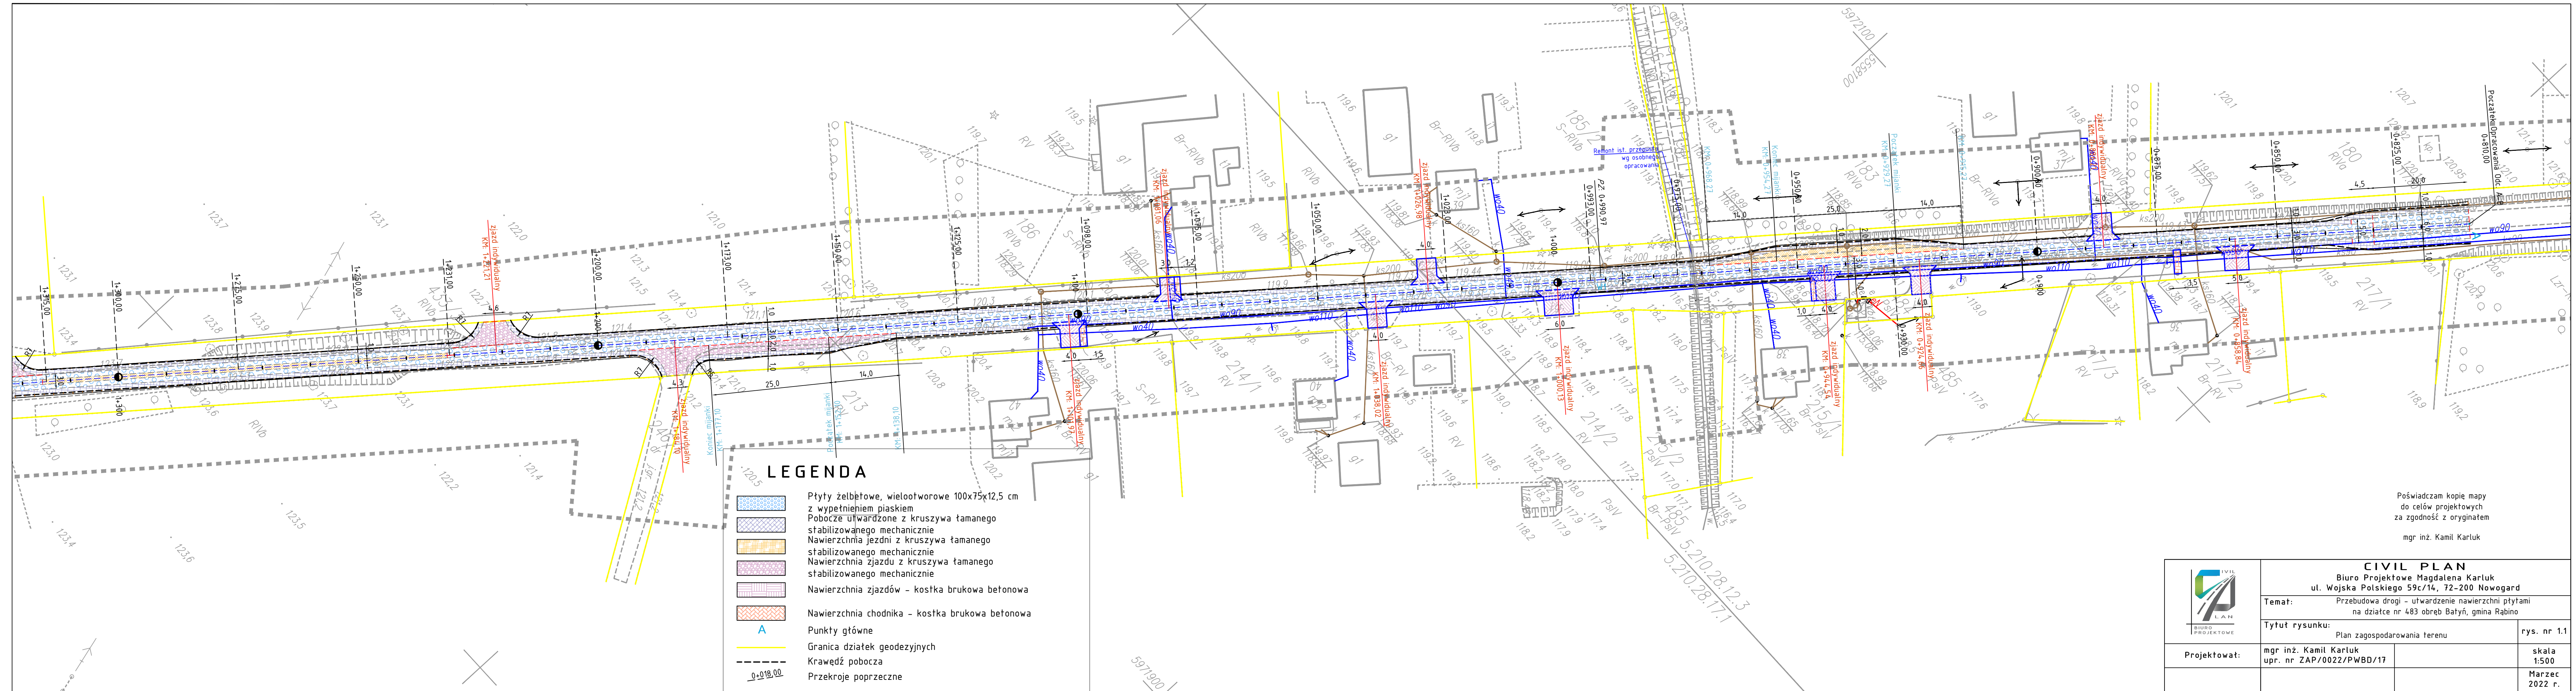

Poświadczam kopię mapy
do celów projektowych
za zgodność z oryginałem

mgr inż. Kamil Karluk

	CIVIL PLAN Biuro Projektowe Magdalena Karluk ul. Wojska Polskiego 59c/14, 72-200 Nowogard	
	Temat: Przebudowa drogi - utwardzenie nawierzchni płytami na działce nr 483 obręb Batyń, gmina Rabino	
Projektował:	mgr inż. Kamil Karluk upr. nr ZAP/0022/PWBD/17	
	rys. nr 1.1	
		skala 1:500
		Marzec 2022 r.