


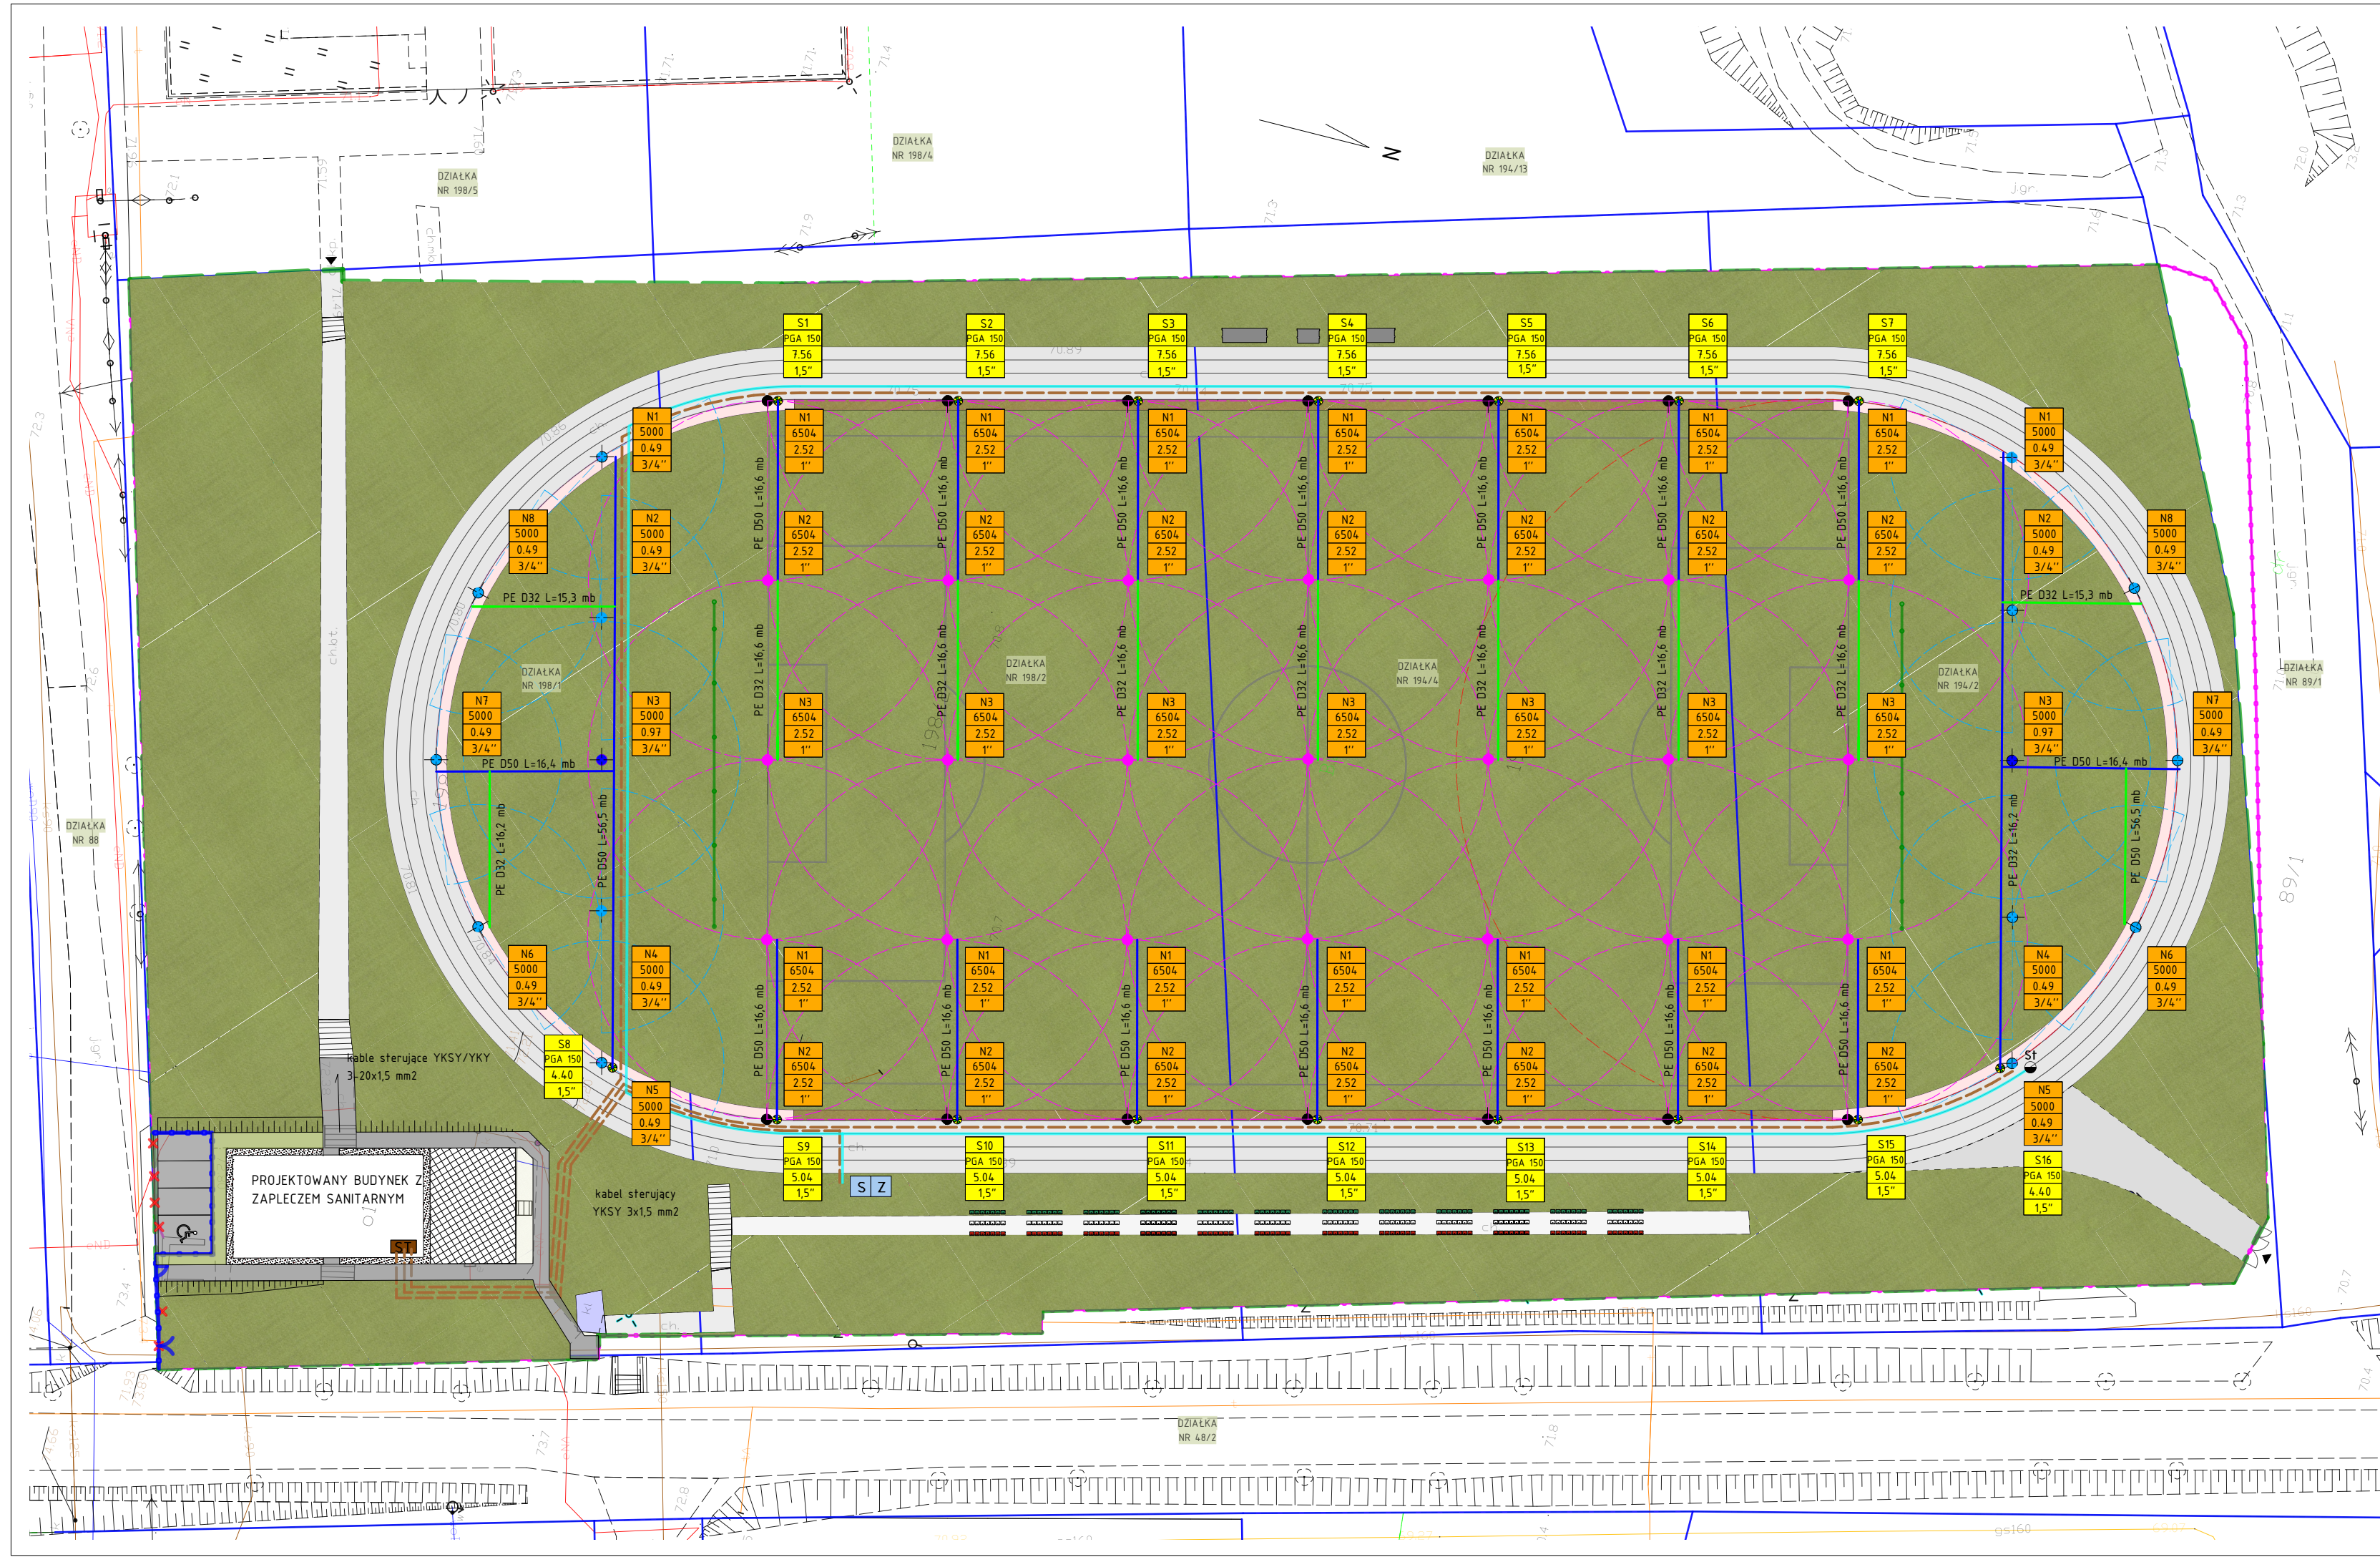

Legenda





Granice działki

Zakres opracowania


S11 Numer sekcji
PGA 150 Typ zaworu (lub równoważny)
5.04 Wydatek wodny m³/h całej sekcji
1.5" Gwint wewnętrzny zaworu

N1 Numer zraszacza w danej sekcji
6504 Projektowany zraszacz
2.52 Wydatek wodny m³/h danego zraszacza
1" Gwint wewnętrzny


Projektowane zraszacze typu RB 6504, GW 1" - lub równoważne
ciśnienie 3,5 bar,
dysza 12, przepływ 2,52 m³/h
zakres pracy max do 16,8 m
dawka opadowa 21 mm/h

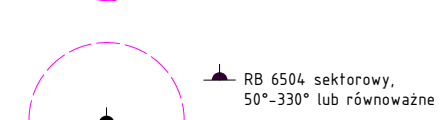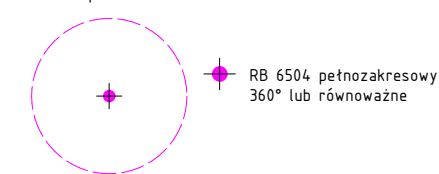


Projektowany rurociąg magistralny PE D 63
Projektowany kabel YKSY lub YKY
Projektowane rury PE D 32 PN10
Projektowane rury PE D 50 PN10
Projektowane studzienki zaworowe

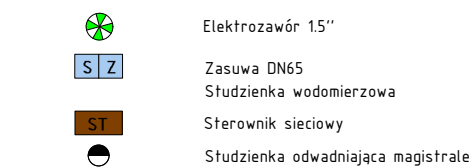

Projektowane zraszacze typu RB 5000, GW 3/4" - lub równoważne
ciśnienie 3,5 bar,
dysza 4, przepływ 0,97 m³/h
zakres pracy max do 12,8 m
dawka opadowa 14 mm/h

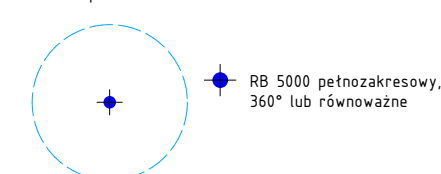

Projektowane zraszacze typu RB 5000, GW 3/4" - lub równoważne
ciśnienie 3,5 bar,
dysza 2, przepływ 0,49 m³/h
zakres pracy max do 11,3 m
dawka opadowa 9 mm/h

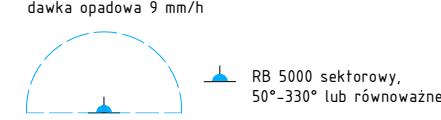

		ZESTAWIENIE ZRASZACZY I SEKCJI																	
Lp.		1	2	3	4	5	6	7	8	9	10	11	12	13	14	15	16		
1	Zasuwa DN65		ozn.																
2	Sekcje			S1	S2	S3	S4	S5	S6	S7	S8	S9	S10	S13	S14	S15	S16	SUMA	
3	ZRASZACZ 6504 360° dysza 12	szt.	2	2	2	2	2	2	2	2	0	1	1	1	1	1	0	19	
4	ZRASZACZ 6504 50°- 330° dysza 12	szt.	1	1	1	1	1	1	1	1	0	1	1	1	1	1	0	12	
5	ZRASZACZ 6504 360° dysza 6	szt.	0	0	0	0	0	0	0	0	1	0	0	0	0	0	1	2	
6	ZRASZACZ 6504 50°- 330° dysza 6	szt.	0	0	0	0	0	0	0	0	7	0	0	0	0	0	7	14	
7	Rura PE D 50 PN10	mb.	16,6	16,6	16,6	16,6	16,6	16,6	16,6	16,6	72,9	16,6	16,6	16,6	16,6	16,6	72,9	345	
8	Rura PE D 32 PN10	mb.	16,6	16,6	16,6	16,6	16,6	16,6	16,6	16,6	31,5	0	0	0	0	0	31,5	179,2	
9	Rurociąg magistralny PE D 63	mb.									310							310	
10	Kabel YKSY lub YKY 2-20x1,5mm2	mb.									380							380	
11	Kabel YKSY 3x1,5 mm2	mb.									65							65	
12	Studzienka zaworowa	szt.	1	1	1	1	1	1	1	1	1	1	1	1	1	1	1	16	
13	Studzienka odwadniająca	szt.									1							1	
14	Elektrozawór 15" - 150PGA	szt.	1	1	1	1	1	1	1	1	1	1	1	1	1	1	1	16	
15	Sterownik sieciowy	szt.									1							1	

SKALA 1:500
0 5 10m

PRACOWNIA ARCHITEKTONICZNA
HELENA KUŁAK-ŚWIERBLEWSKA
66-400 Gorzów Wielkopolski,
ul. Wetniany Rynek 3
+ 48 507 198 625
email: biuro@helenakulak.pl

NAZWA I ADRES INWESTYCJI
PROGRAM FUNKCJONALNO-UŻYTKOWY
PRZEBUDOWA STADIONU WRAZ Z ZAPLECZEM
SANITARNYM

LOKALIZACJA: działka nr 198/1, 198/2, 194/2, 194/4,
jednostka ewidencyjna 321604_2,
obwód ewidencyjny 0050 Rąbino INWESTOR: Gmina Rąbino
Rąbino 27, 78-331 Rąbino

PROJEKTANT
Architekt IARP – mgr inż. arch. Helena Kułak-Świerblewska
Uprawnienia budowlane w specjalności architektonicznej
do projektowania oraz kierowania robotami budowlanymi
bez ograniczeń nr 72/LUOKK/201

mgr inż. arch. Jakub Cap
Jakub Cap
mgr Katarzyna Widera

20.10.2021 r.

NAZWA RYSUNKU
PROJEKT SYSTEMU
AUTOMATYCZNEGO NAWADNIANIA

SKALA RYSUNKU
1:500

NUMER RYSUNKU
PFU03