



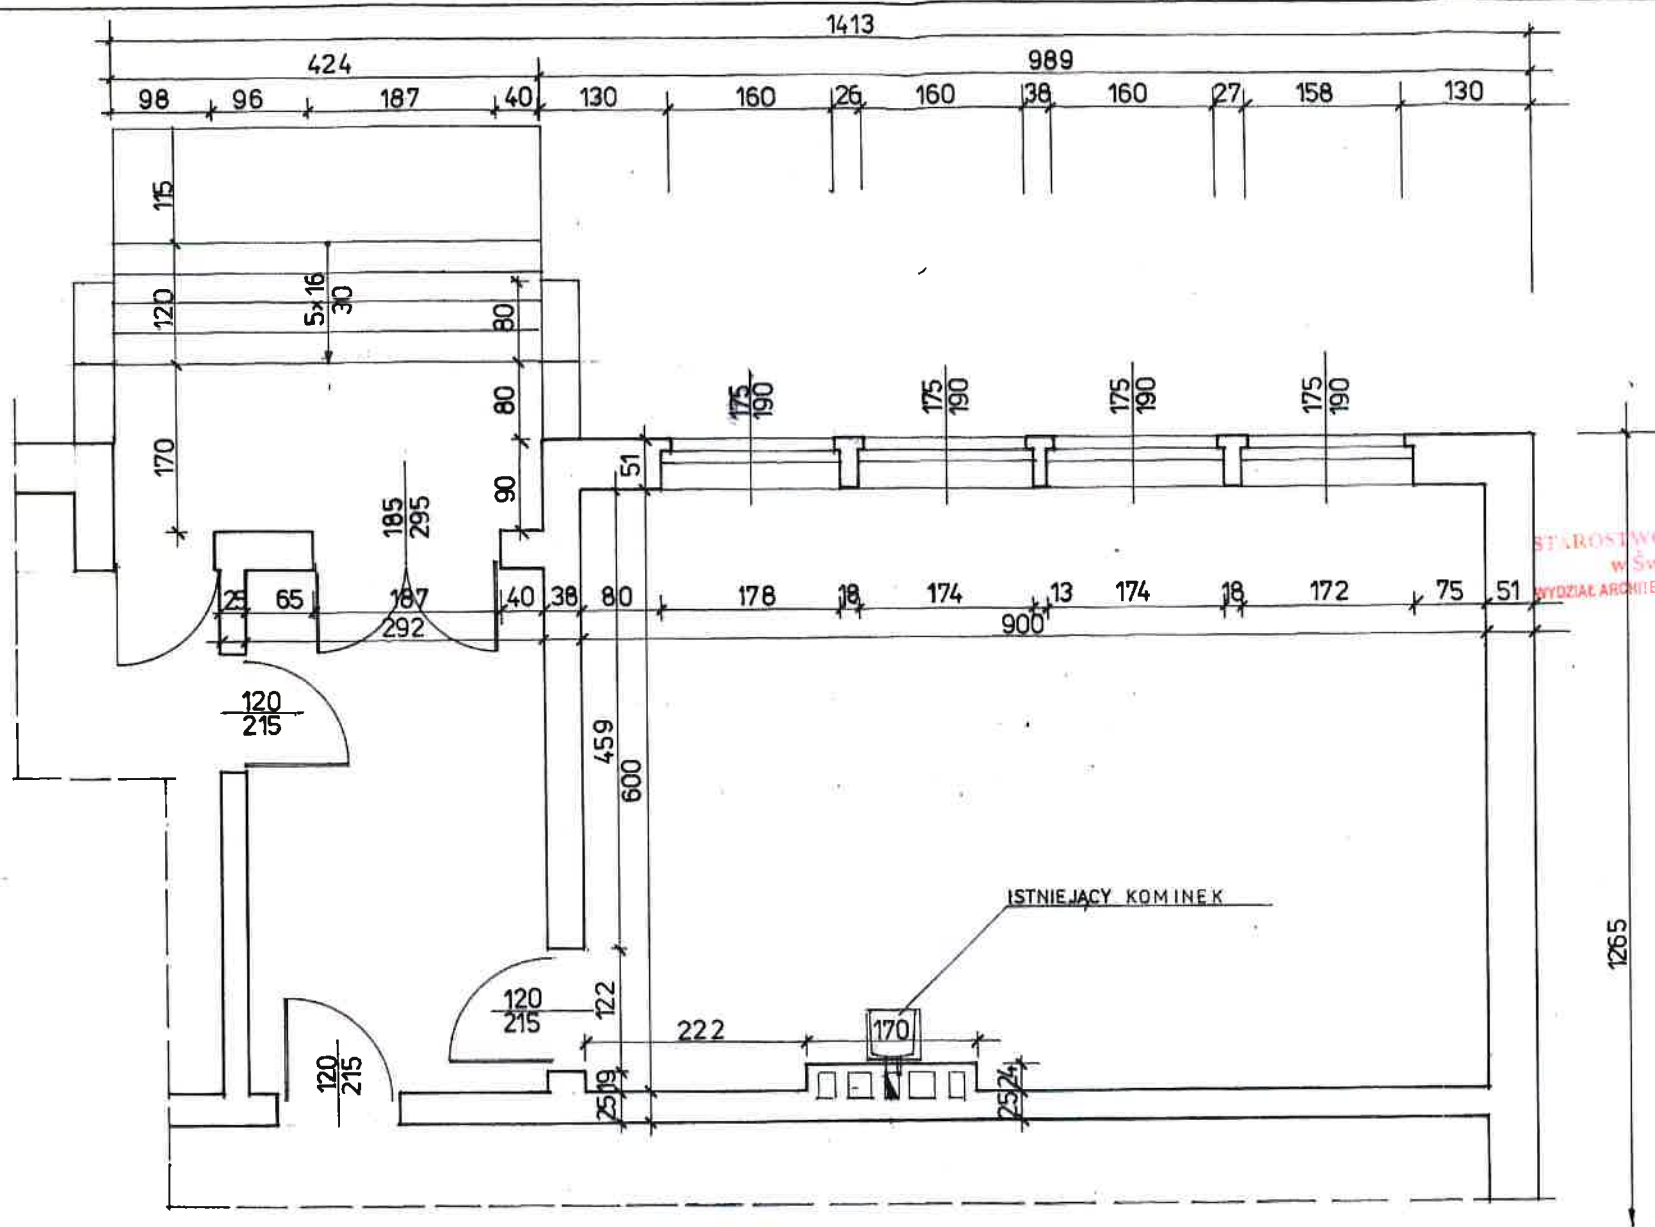

STAROSTWO POWIATOWE
w Świdwinie
BIURO ARCHITECTURY I BUDOWNICTWA

ŚWIELICA RZUT PARTERU / INWENTARYZACJA / 1 : 50

OBIĘKT ADRES	REMONT I PRZEBUDOWA ŚWIELICY WIEJSKIEJ, PODJAZD DLA NIEPEŁNOSPRAWNYCH, KŁODZINO 20, DZ.9 OBR.19 KŁODZINO			
RYSEK	RZUT PARTERU-INWENTARYZACJA	NR RYS.	SKALA	DATA
INWESTOR	URZĄD GMINY W RABINIE RABINO 27 78-311 RABINO	mgr inż. Artur Kamiński	1:50	03.14
PROJEKTOWAŁ	mgr inż. ARTUR KAMIŃSKI ZAP/BO/2144/01 UAN/N/7210/103/90	mgr inż. Artur Kamiński	1:50	03.14

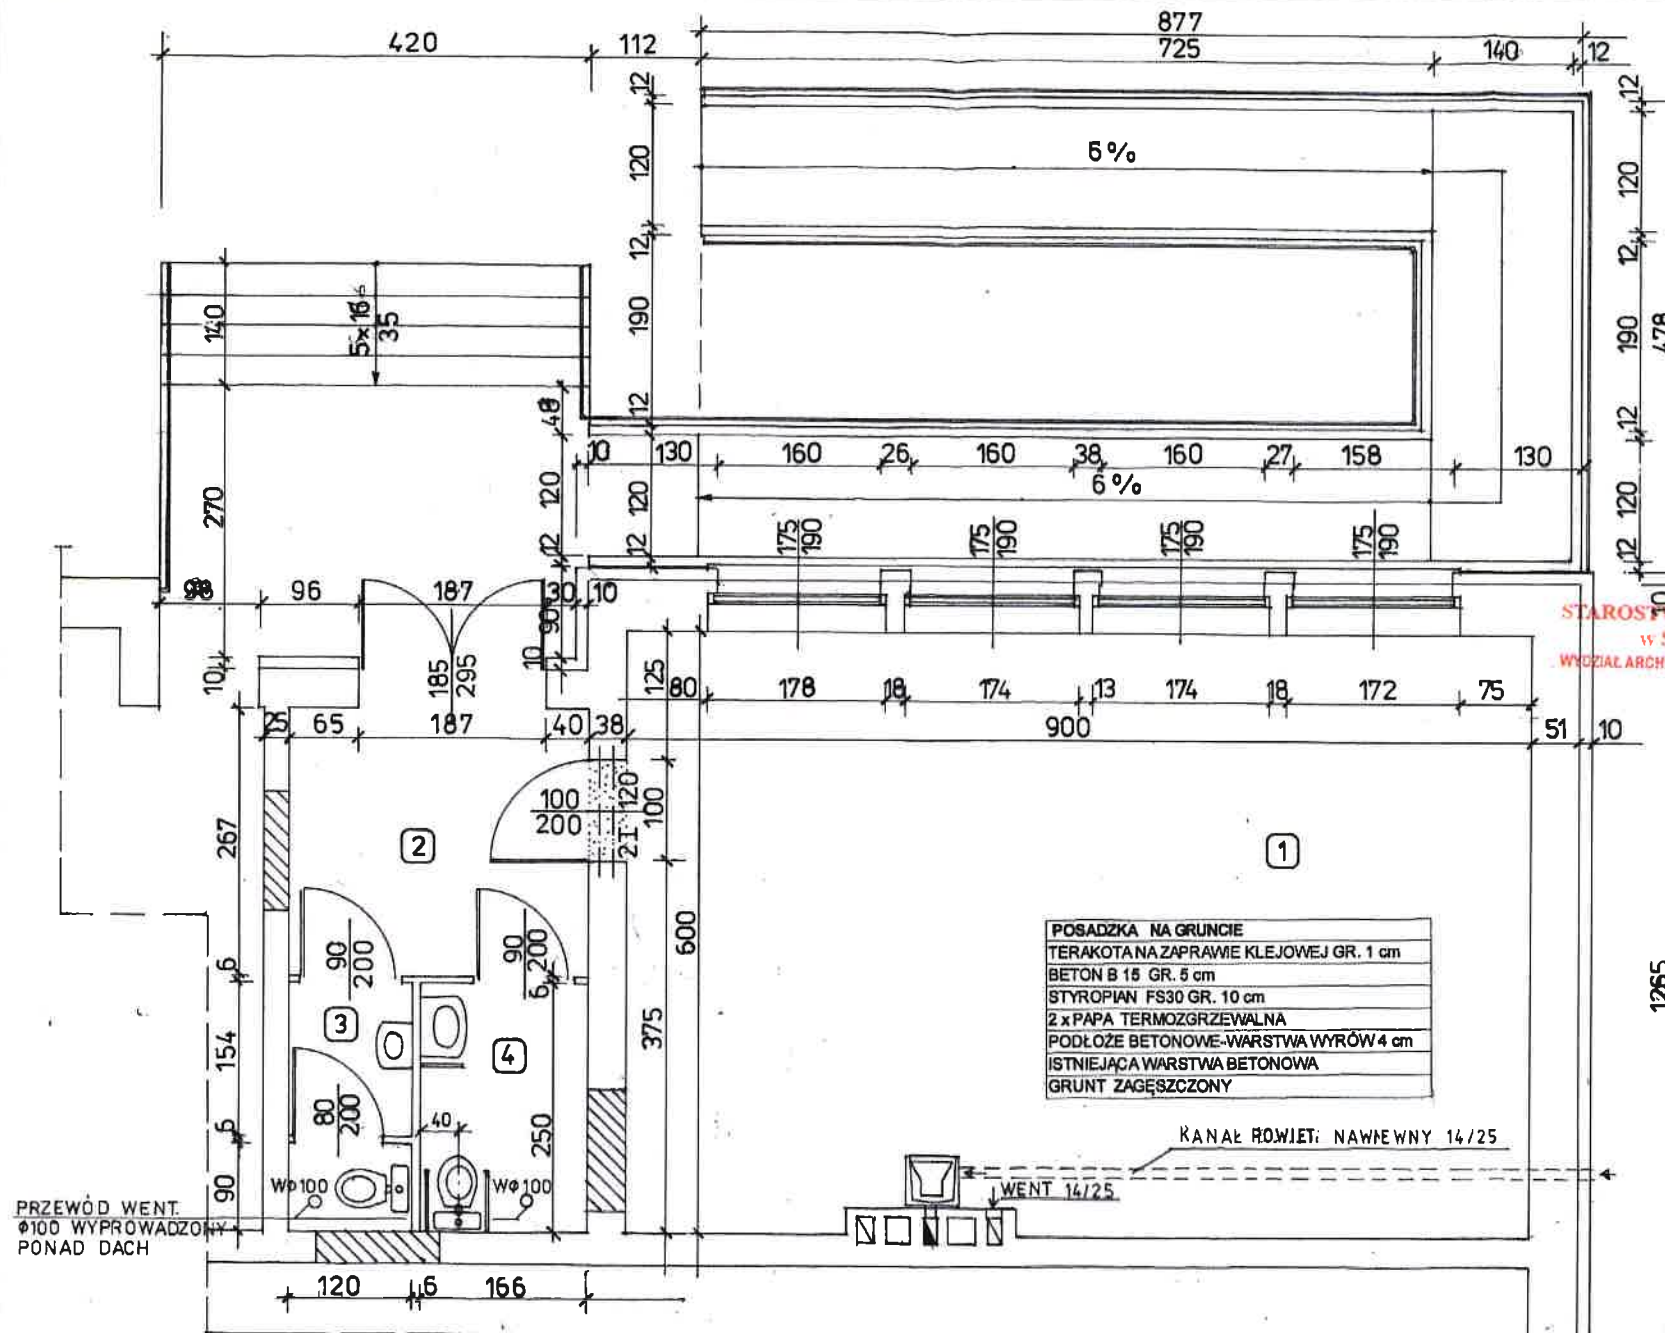

ŚWIETLICA RZUT PARTERU PROJEKT 1:50

STAROSTWO POWIATOWE
w Świdwinie
WYDZIAŁ ARCHITEKTURY I BUDOWNICTWA

OBIEKT	ADRES	RYSUJEK	INWESTOR	PROJEKTOWAŁ	REMONT I PRZEBUDOWA ŚWIETLICY WIEŚNIEJ, PODŁOŻE DLA NIEPEŁNOSPRAWNYCH, KŁODZKO 20, 12.9.08, 15.10.08	NR RYS.	SKALA	DATA
						3	1:50	03.14
			URZĄD GMINY W RABINIE RABINO 27 78-311 RABINO	mgr inż. ARTUR KAMIŃSKI ZAPB/02/14401 UAN/W/2101/0390				

NR POMIESZCZENIA	NAZWA	POWIERZCHNIA (m ²)
1	SALA ŚWIETLICY	54,00
2	PRZEDSIONEK	7,80
3	WC	2,93
4	WC DLA NIEPEŁNOSPRAWNYCH	4,15











OBJEKT	ADRES	RYSUNEK	INWESTOR	PROJEKTOWAŁ
REMONT I PRZEBUDOWA ŚWIECICY WIEJSKIEJ, PODLAZD DLA NIEPEŁNOSPRAWNYCH, 10 COZIENO 20, TĘŻA 8 OBR. 15 KR COZIENO		PODLAZD DLA NIEPEŁNOSPRAWNYCH-RZUT	URZĄD GMINY W RABINIE RABINÓW 27 78-311 RABINÓ	ZAP/621/2014/01 UNIAN/2310/103980
			WSP. INŻ. A156 K-109.14	WSP. ARCHIT. 17 77315 103980

PODJAZD DLA NIEPEŁNOSPRAWNYCH-WIDOK 1 : 50

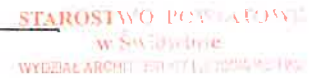

A - POSADZKA NA GRUNCIE
KOSTKA BRUKOWA POL-BRUK KL B-25 GR. 5 cm
PODSYPKA CEMENTOWO-PIASOWA 1:4 GR. 5 cm
CHUDY BETON B-7,5 GR. 10 cm
WARSTWA FILTRACYJNA MIN. GR. 10 cm

OBIĘKT ADRES	REMONT I PRZEBUDOWA ŚWIETLIKI WIEJSKIEJ, PODJAZD DLA NIEPEŁNOSPRAWNYCH, KLÓDZINO 20, DZ. 9 OBR. 15 KLÓDZINO		
RYSUNEK	PODJAZD – WIDOK I PRZEKRÓJ	NR RYS.	SKALA
INWESTOR	URZĄD GMINY W RABINIE RABINO 27 78-311 RABINO	DATA	DATA
PROJEKTOWAŁ	mgr inż. ARTUR KAMIŃSKI ZAP/802/144/01 UAN/N/72101/036/0	WYKONANO	WYKONANO

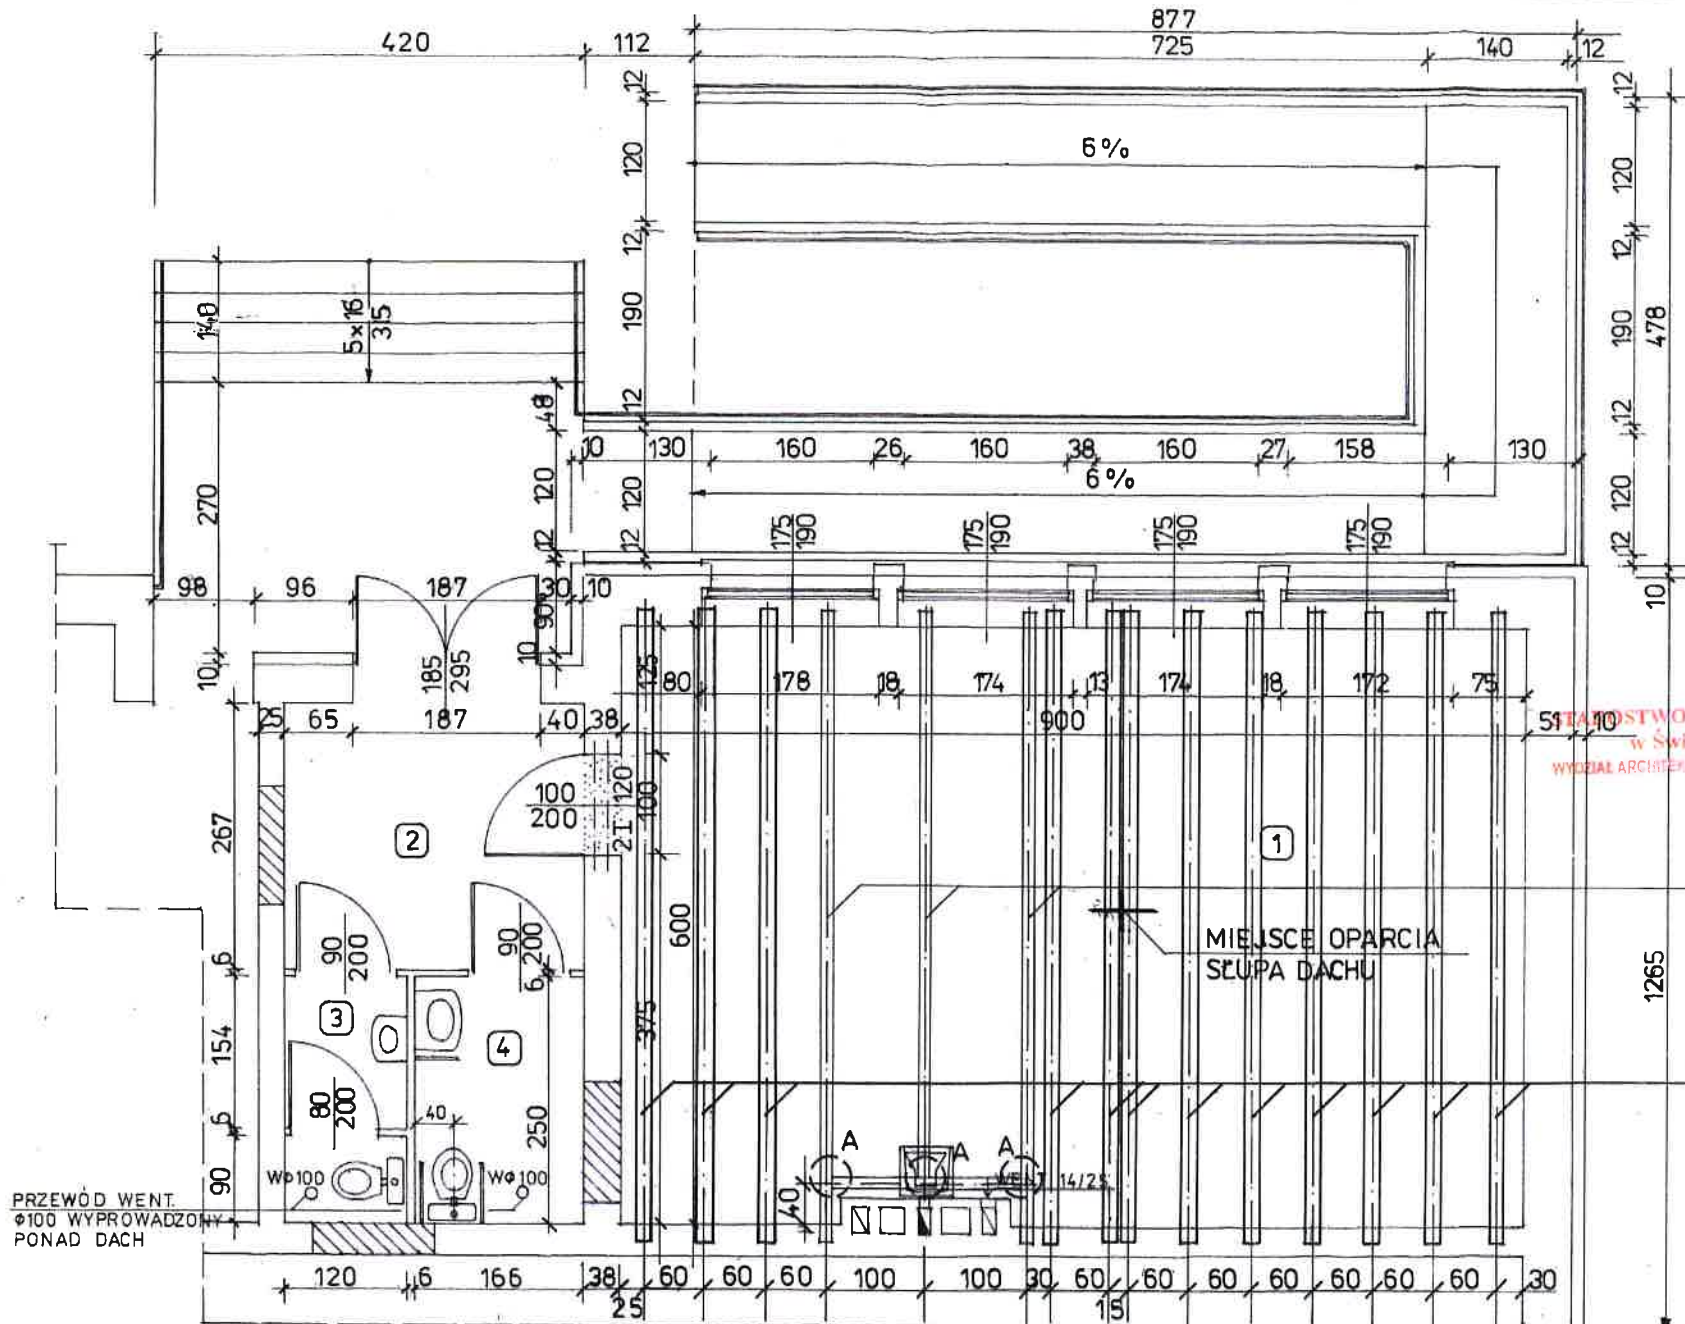

PRZEWÓD WENT.
Ø100 WYPROWADZONY
PONAD DACH

ŚWIE TLICA RZUT PARTERU—STROP NAD PARTEREM 1: 50

OBIEKT	ADRES	REMONT I PRZEBUDOWA ŚWIE TLICY WIEJEWY, PRODUKTU DLA WIEJELNOSPRAWNYCH, KŁOZINO 20, DZ.9 OBR.15 KŁOZINO			
RYSUJEK	RYSUNEK	RZUT STROPU NAD PARTEREM	NR RYS.	SKALA	DATA
INWESTOR	URZĄD GMINY W RABINIE	RABINO 27 78-311 RABINO	6	1:50	03 14
PROJEKTOWAŁ	mgr inż. ARTUR KAMINSKI	ZAP/BOZ/14401	UAMN/7210/103/00	Woj. Lubelskie	Budo straż


STAROSTWO POWIATOWE
w Świdwinie
WYDZIAŁ ARCHITECTURY I INŻYNIERY

I 240

BELKI DREWNIANE
15 / 25 L=6,40m
12 SZT.

MIEJSCE OPARCIA
SŁUPA DACHU

SCHODY ZEWNĘTRZNE PRZEKRÓJ

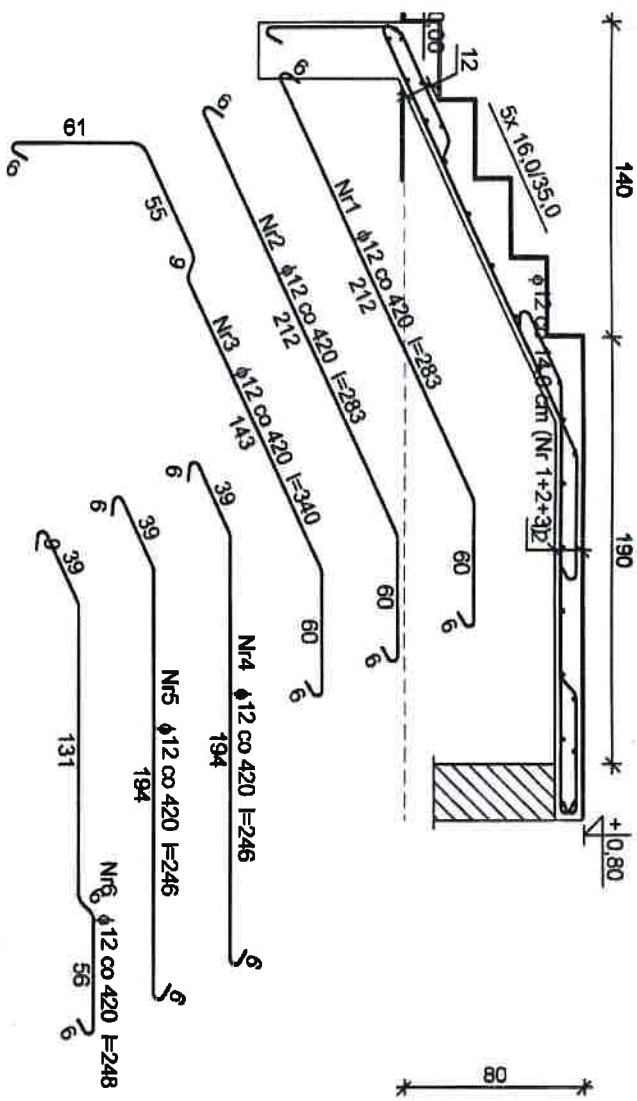

STAROSTWO POWIATOWE
w Świdwinie
WYDZIAŁ ARCHITEKTURY I BUDOWNICTWA

25 305 25

ZESTAWIENIE STALI ZBROJENIOWEJ DLA PŁYTY L = 4,20 M

Nr	Średnica [mm]	Długość [cm]	Liczba [szt.]	SIOS-b	
				$\phi 6$	$\phi 12$
1	12	283	11		31,13
2	12	283	11		31,13
3	12	340	11		37,40
4	12	246	11		27,06
5	12	246	11		27,06
6	12	248	11		27,28
7	6	441	23		101,43
Długość wg średnic [m]				101,5	181,1
Masa 1mb prela [kg/mb]				0,222	0,888
Masa wg średnic [kg]				22,5	160,8
Masa wg gatunku stali [kg]					184,0
Razem [kg]					184,0


KLASA BETONU B25

STAL ZBROJENIOWA A-0 (ST0S-B)

OBJEKT ADRES	REMONT I PRZEBUDOWA ŚWIETLICY WIEJSKIEJ, PODLAZD DLA NIEPEŁNOSPRAWNYCH KŁODZINO 20, DZ. 9 OBR. KŁODZINO			
RYSUNEK	SCHODY ZEWNĘTRZNE -PRZEKRÓJ		NR RYS.	SKALA
INWESTOR	URZĄD GMIINY W RABINIE RABINO 27, 76-311 RABINO		8	1:20
PROJEKTOWAŁ	mgr inż. ARTUR KAMIŃSKI ZAP/BO/2144/01 LANUN/7210/103/90		13.14	

bez ograniczeń nr ewid. UAS/67/210/103/90
ZAP/BO/2144/01
Inżynier Budownictwa

ELE

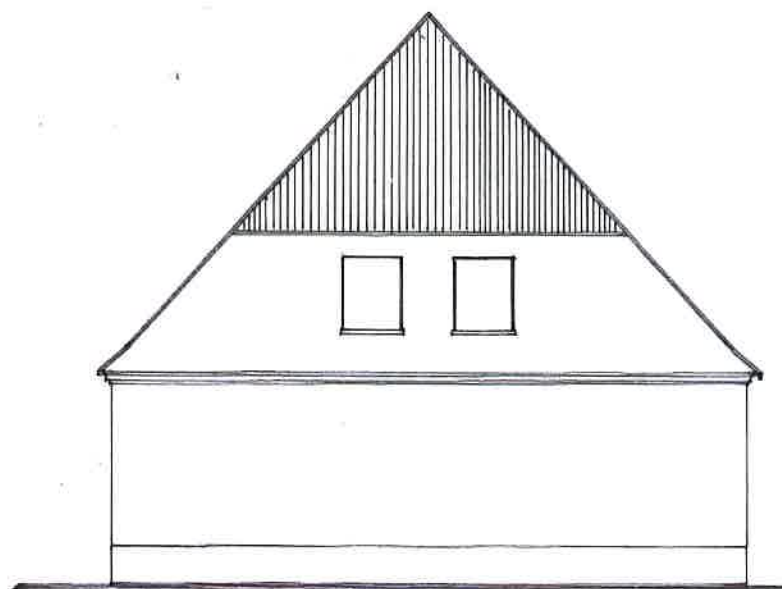

OBIEKT ADRES	REMONT I
RYSUNEK	
INWESTOR	
PROJEKTOWAŁ	ZAP

