


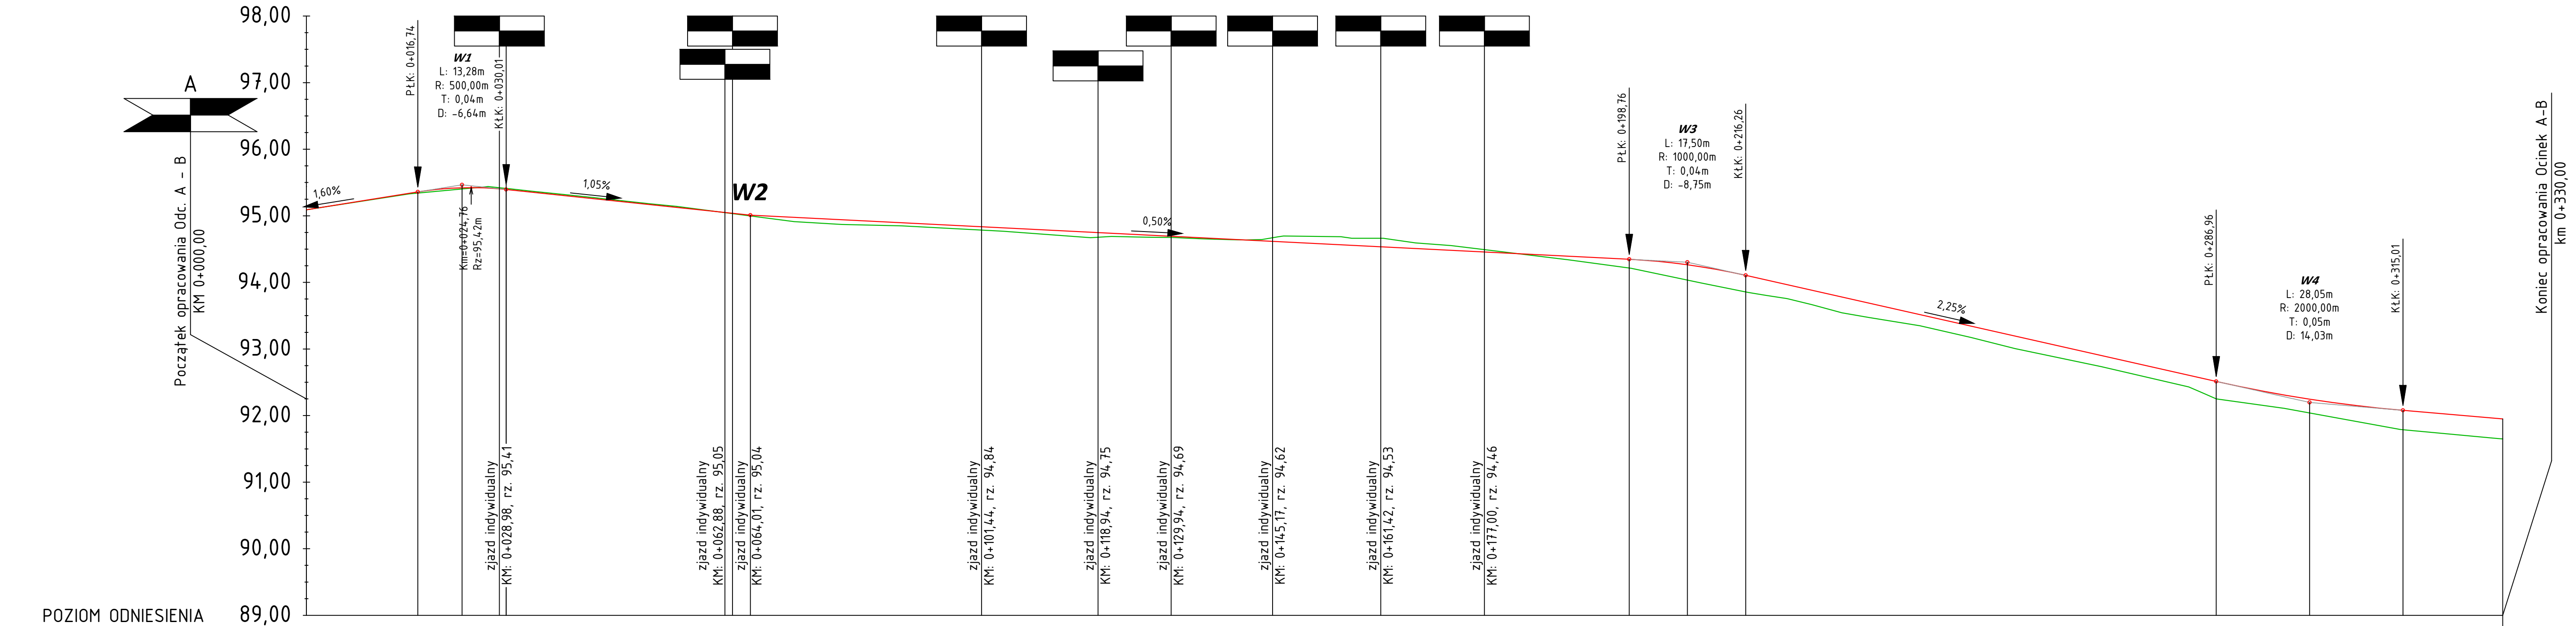

LEGENDA

PROJEKTOWANA NIWELETA

ISTNIEJĄCY TEREN

PROJEKTOWANY ZJAZD

Rzędne niwelety	
-----------------	--	--	

CIVIL PLAN
Biuro Projektowe Magdalena Karluk
ul. Wojska Polskiego 59c/14, 72-200 Nowogard

Temat: Przebudowa drogi – utwardzenie nawierzchni płytami wielootworowymi na działce nr 130 i 8/1 obręb Rzecino

Tytuł rysunku: Profil podłużny

Projektował: mgr inż. Kamil Karluk
upr. nr ZAP/0022/PWBD/17

rys. nr 2.1
skala 1:50/500
Grudzień 2021 r.