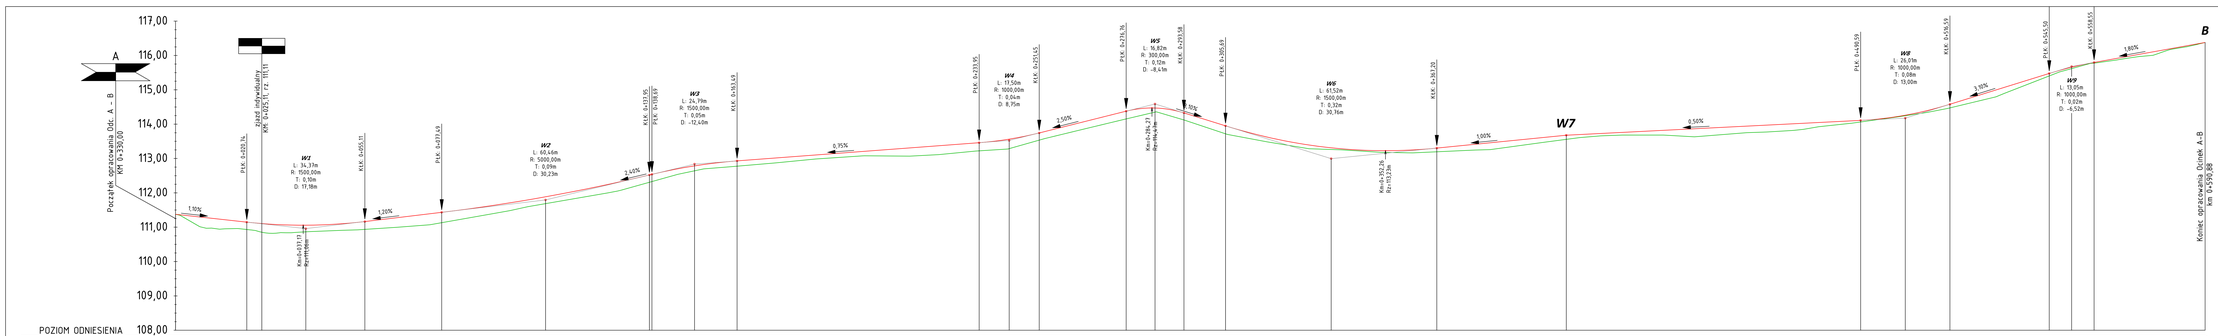
117,00
116,00
115,00
114,00
113,00
112,00
111,00
110,00
109,00
108,00
POZIOM ODNIESIENIA
A
B
Początek opracowania Odc. A - B
km 0+000,00
Koniec opracowania Odcinek A-B
km 0+590,88
Zjazd indywidualny
km 0+000,70 r.z. 111,11
PKM 0+000,70
PKM 0+000,70
PKM 0+000,70